



**МИНИСТЕРСТВО  
СТРОИТЕЛЬСТВА САМАРСКОЙ ОБЛАСТИ**

**ПРИКАЗ**

от 18.07.2019 № 90-н

О подготовке документации по планировке территории в границах муниципального района Похвистневский и городского округа Похвистнево Самарской области для размещения объекта 5760П «Система поглощения скважины № 92011 Калиновского месторождения»

В соответствии со статьей 41.2, частью 3 статьи 45 Градостроительного кодекса Российской Федерации, частью 4 статьи 3 Закона Самарской области «О градостроительной деятельности на территории Самарской области», на основании заявления акционерного общества «Самаранефтегаз» (далее – АО «Самаранефтегаз»), в целях обеспечения подготовки документации по планировке территории для размещения линейного объекта 5760П «Система поглощения скважины № 92011 Калиновского месторождения» в границах муниципального района Похвистневский и городского округа Похвистнево Самарской области, ПРИКАЗЫВАЮ:

1. Принять решение о подготовке проекта планировки территории и проекта межевания территории в составе документации по планировке территории в границах муниципального района Похвистневский и городского округа Похвистнево Самарской области для размещения объекта 5760П «Система поглощения скважины № 92011 Калиновского месторождения» в границах территории, обозначенной в приложении 1 к настоящему приказу.


2. Утвердить прилагаемое задание на выполнение инженерных изысканий для подготовки документации по планировке территории (проекта планировки территории, содержащего проект межевания территории) в границах муниципального района Похвистневский и городского округа Похвистнево Самарской области для размещения объекта 5760П «Система поглощения скважины № 92011 Калиновского месторождения».

3. АО «Самаранефтегаз» обеспечить подготовку указанной в пункте 1 настоящего приказа документации по планировке территории и представить её на согласование и утверждение в порядке, установленном действующим законодательством.

4. Направить уведомление о принятом решении о подготовке документации по планировке территории главе сельского поселения Алькино муниципального района Похвистневский и главе городского округа Похвистнево Самарской области в течение десяти дней со дня издания настоящего приказа.

5. Контроль за исполнением настоящего приказа возложить на руководителя управления территориального планирования и земельных ресурсов департамента государственных услуг, проектной деятельности, территориального планирования и земельных ресурсов министерства строительства Самарской области Чекмарева В.О.


Министр

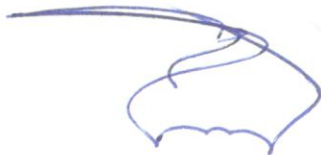






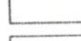

Е.Н.Чудаев

Схема границ территории разработки документации по проекту планировки территории и проекту межевания территории объекта строительства АО "Самаранефтегаз":  
5760П "Система поглощения скважины № 92011 Калиновского месторождения",  
расположенного в границах городского округа Похвистнево и сельского поселения  
Алькино муниципального района Похвистневский  
Масштаб 1: 6000

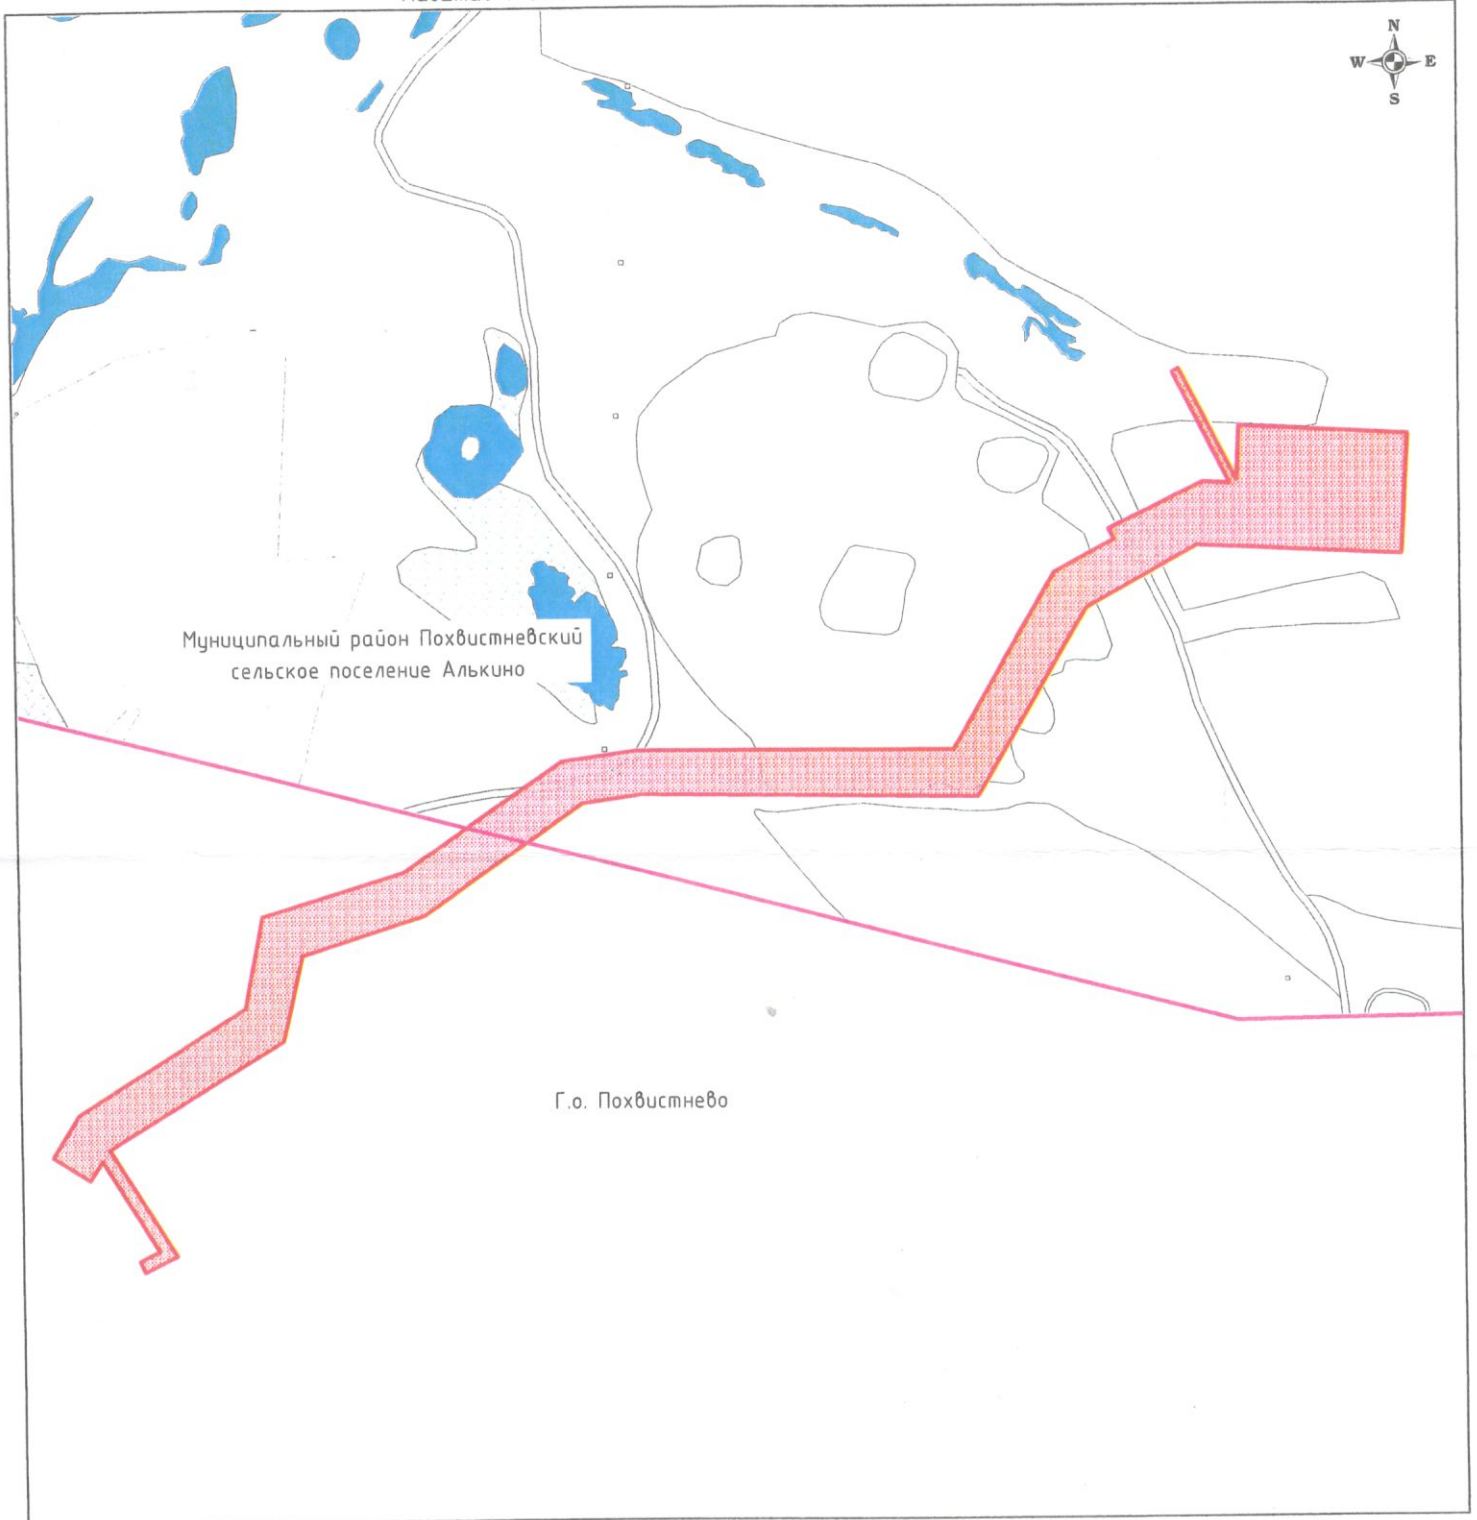Приложение №1  
к приказу министерства строительства  
Самарской области  
от 18 07 2019 № 90-п

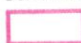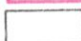

Условные обозначения

-  Граница сельского поселения
-  Городской округ Похвистнево
-  Граница планируемого размещения объекта АО "Самаранефтегаз"
-  Пастбище
-  Пашня
-  Прочие земли
-  Озера