




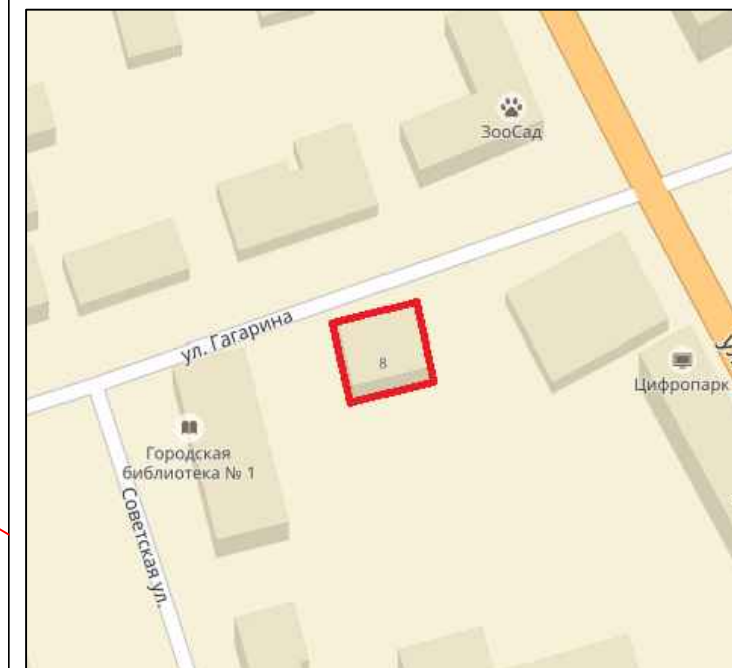


Обзорная схема территории



Условные обозначения

-  Скамейка со спинкой
-  Урна опрокидывающаяся
-  Асфальтобетонное покрытие
-  Газон

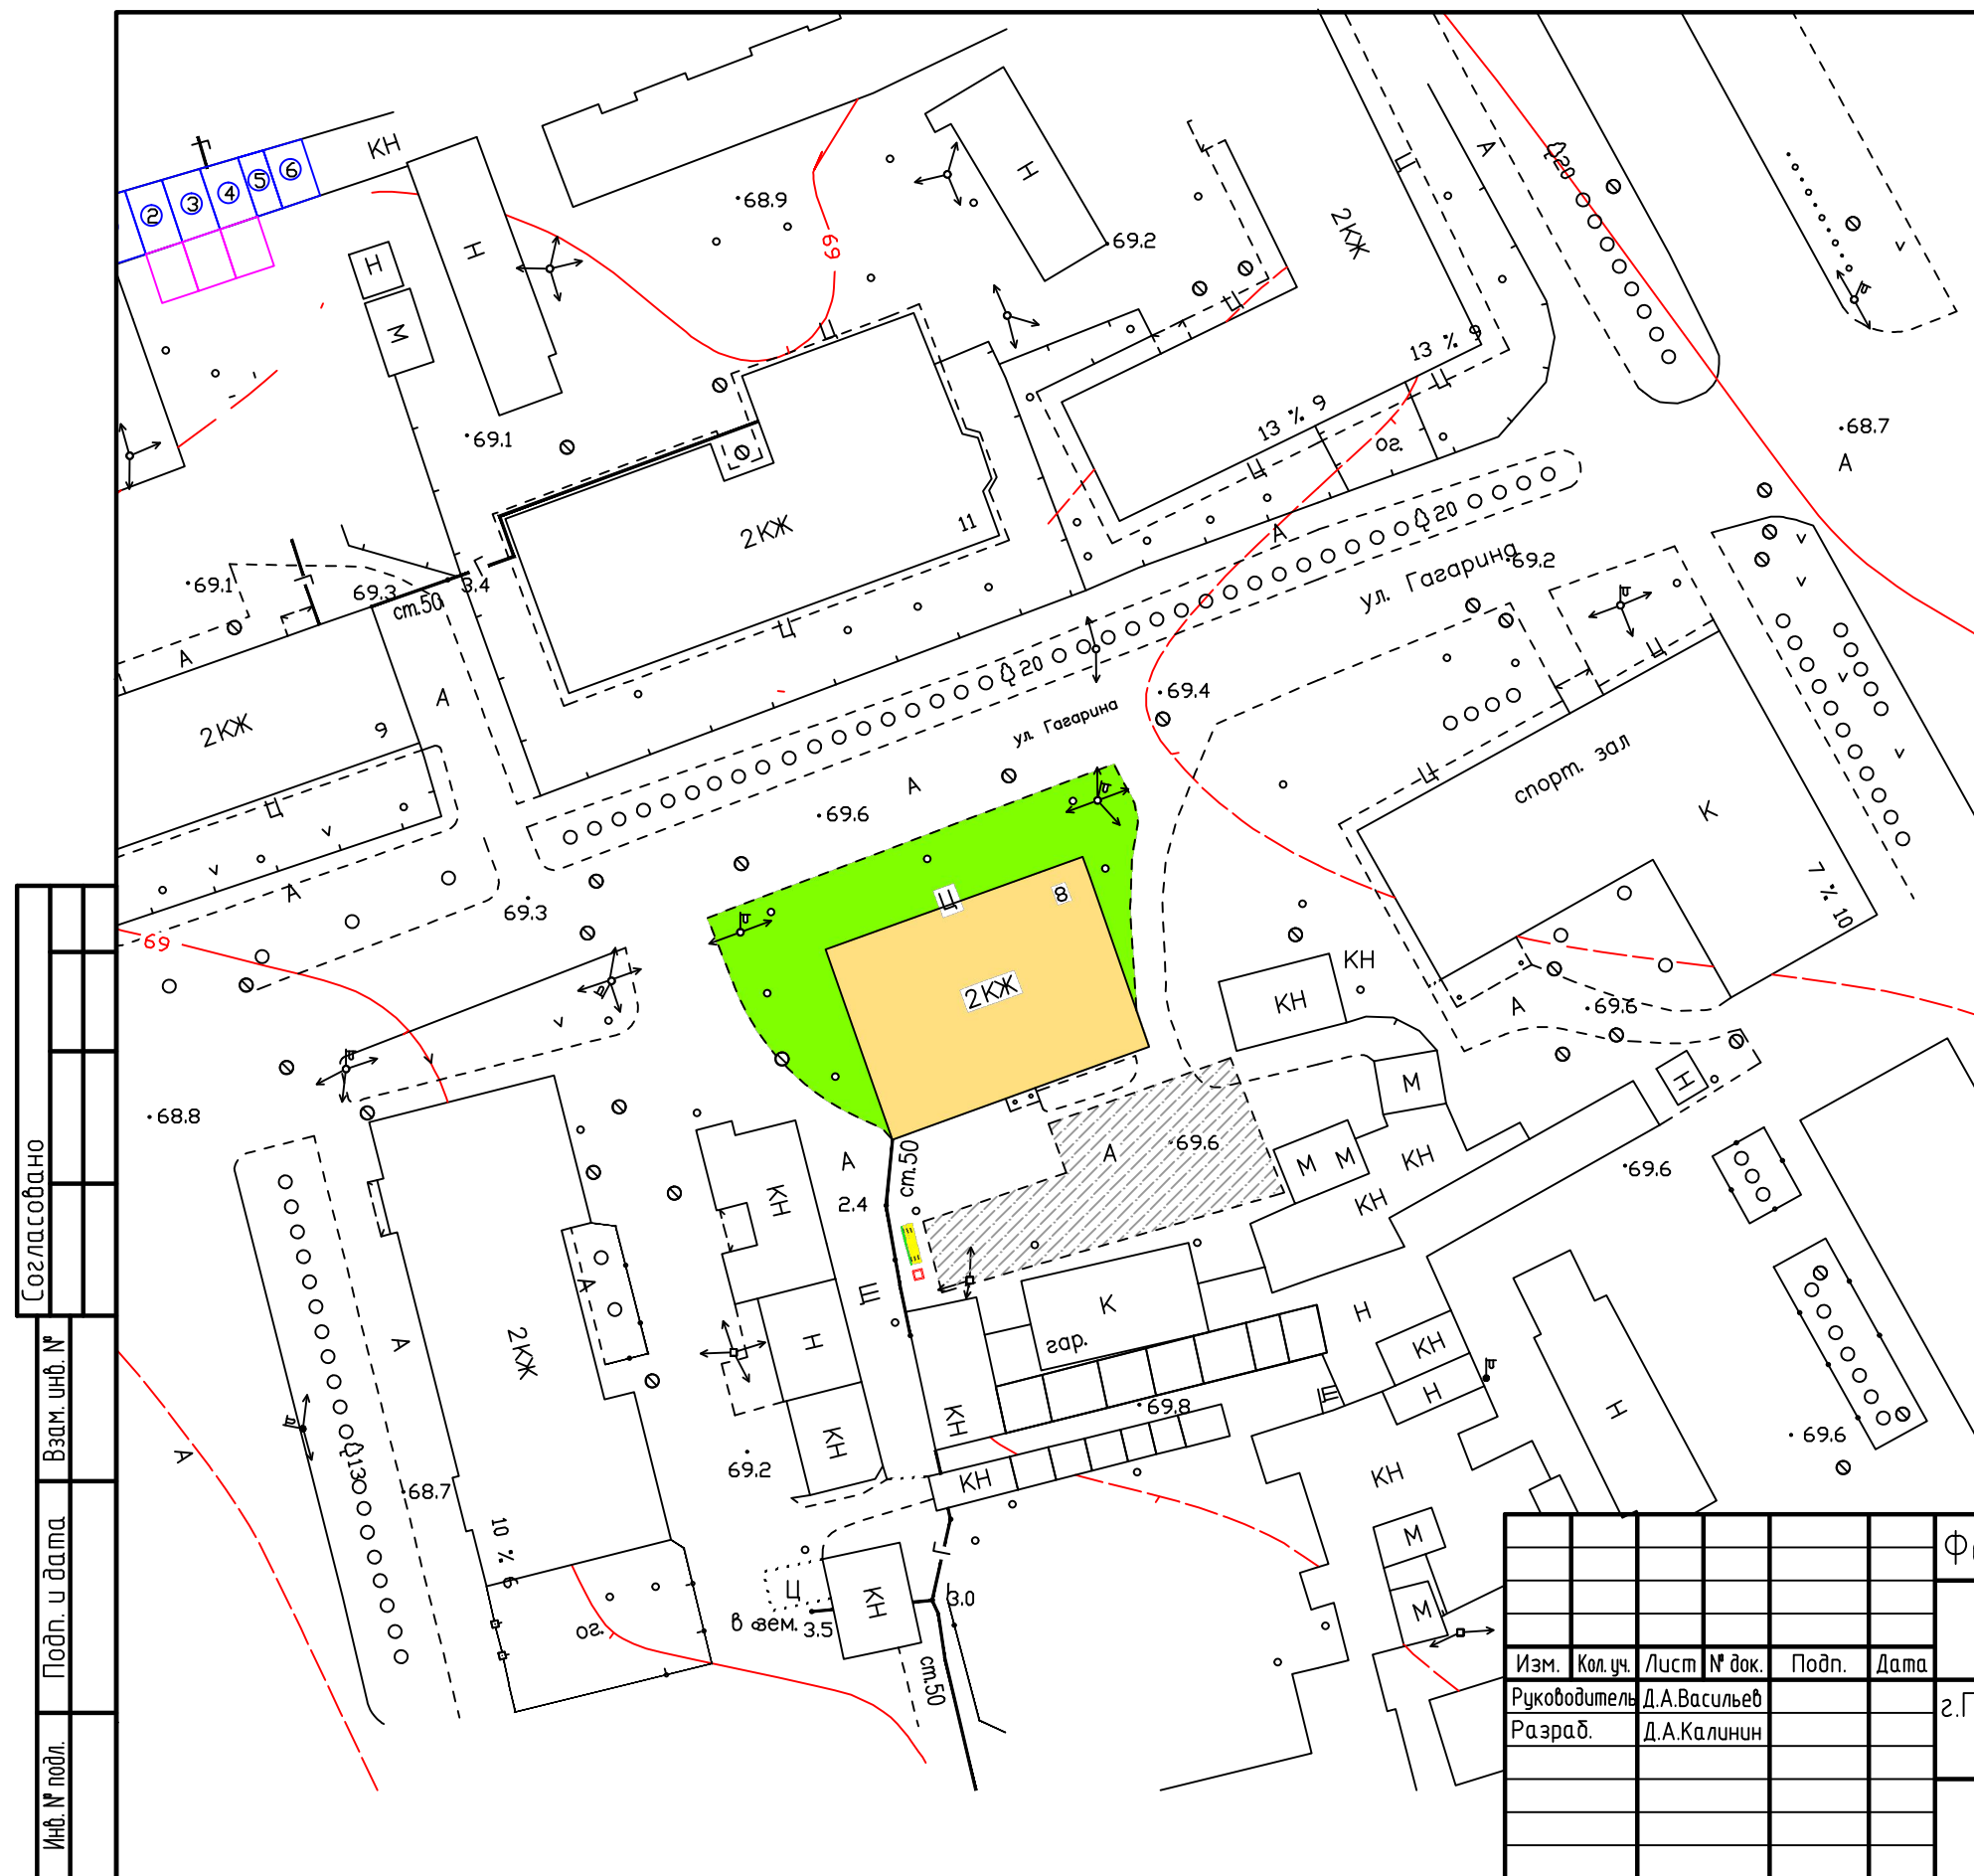

Согласовано	
Взам. инв. №	
Подп. и дата	
Инв. № подл.	

Формирование комфортной городской среды					
Благоустройство дворовой территории с установкой МАФ, устройством внутридворовых проездов					
Изм.	Кол. уч.	Лист	№ док.	Подп.	Дата
Руководитель	Д.А.Васильев				
Разраб.	Д.А.Калинин				
г.Похвистнево, территория дома №8 по ул.Гагарина				Стадия	Лист
План дворовой территории М 1:1000				ГУГКХ Администрации г.о. Похвистнево	