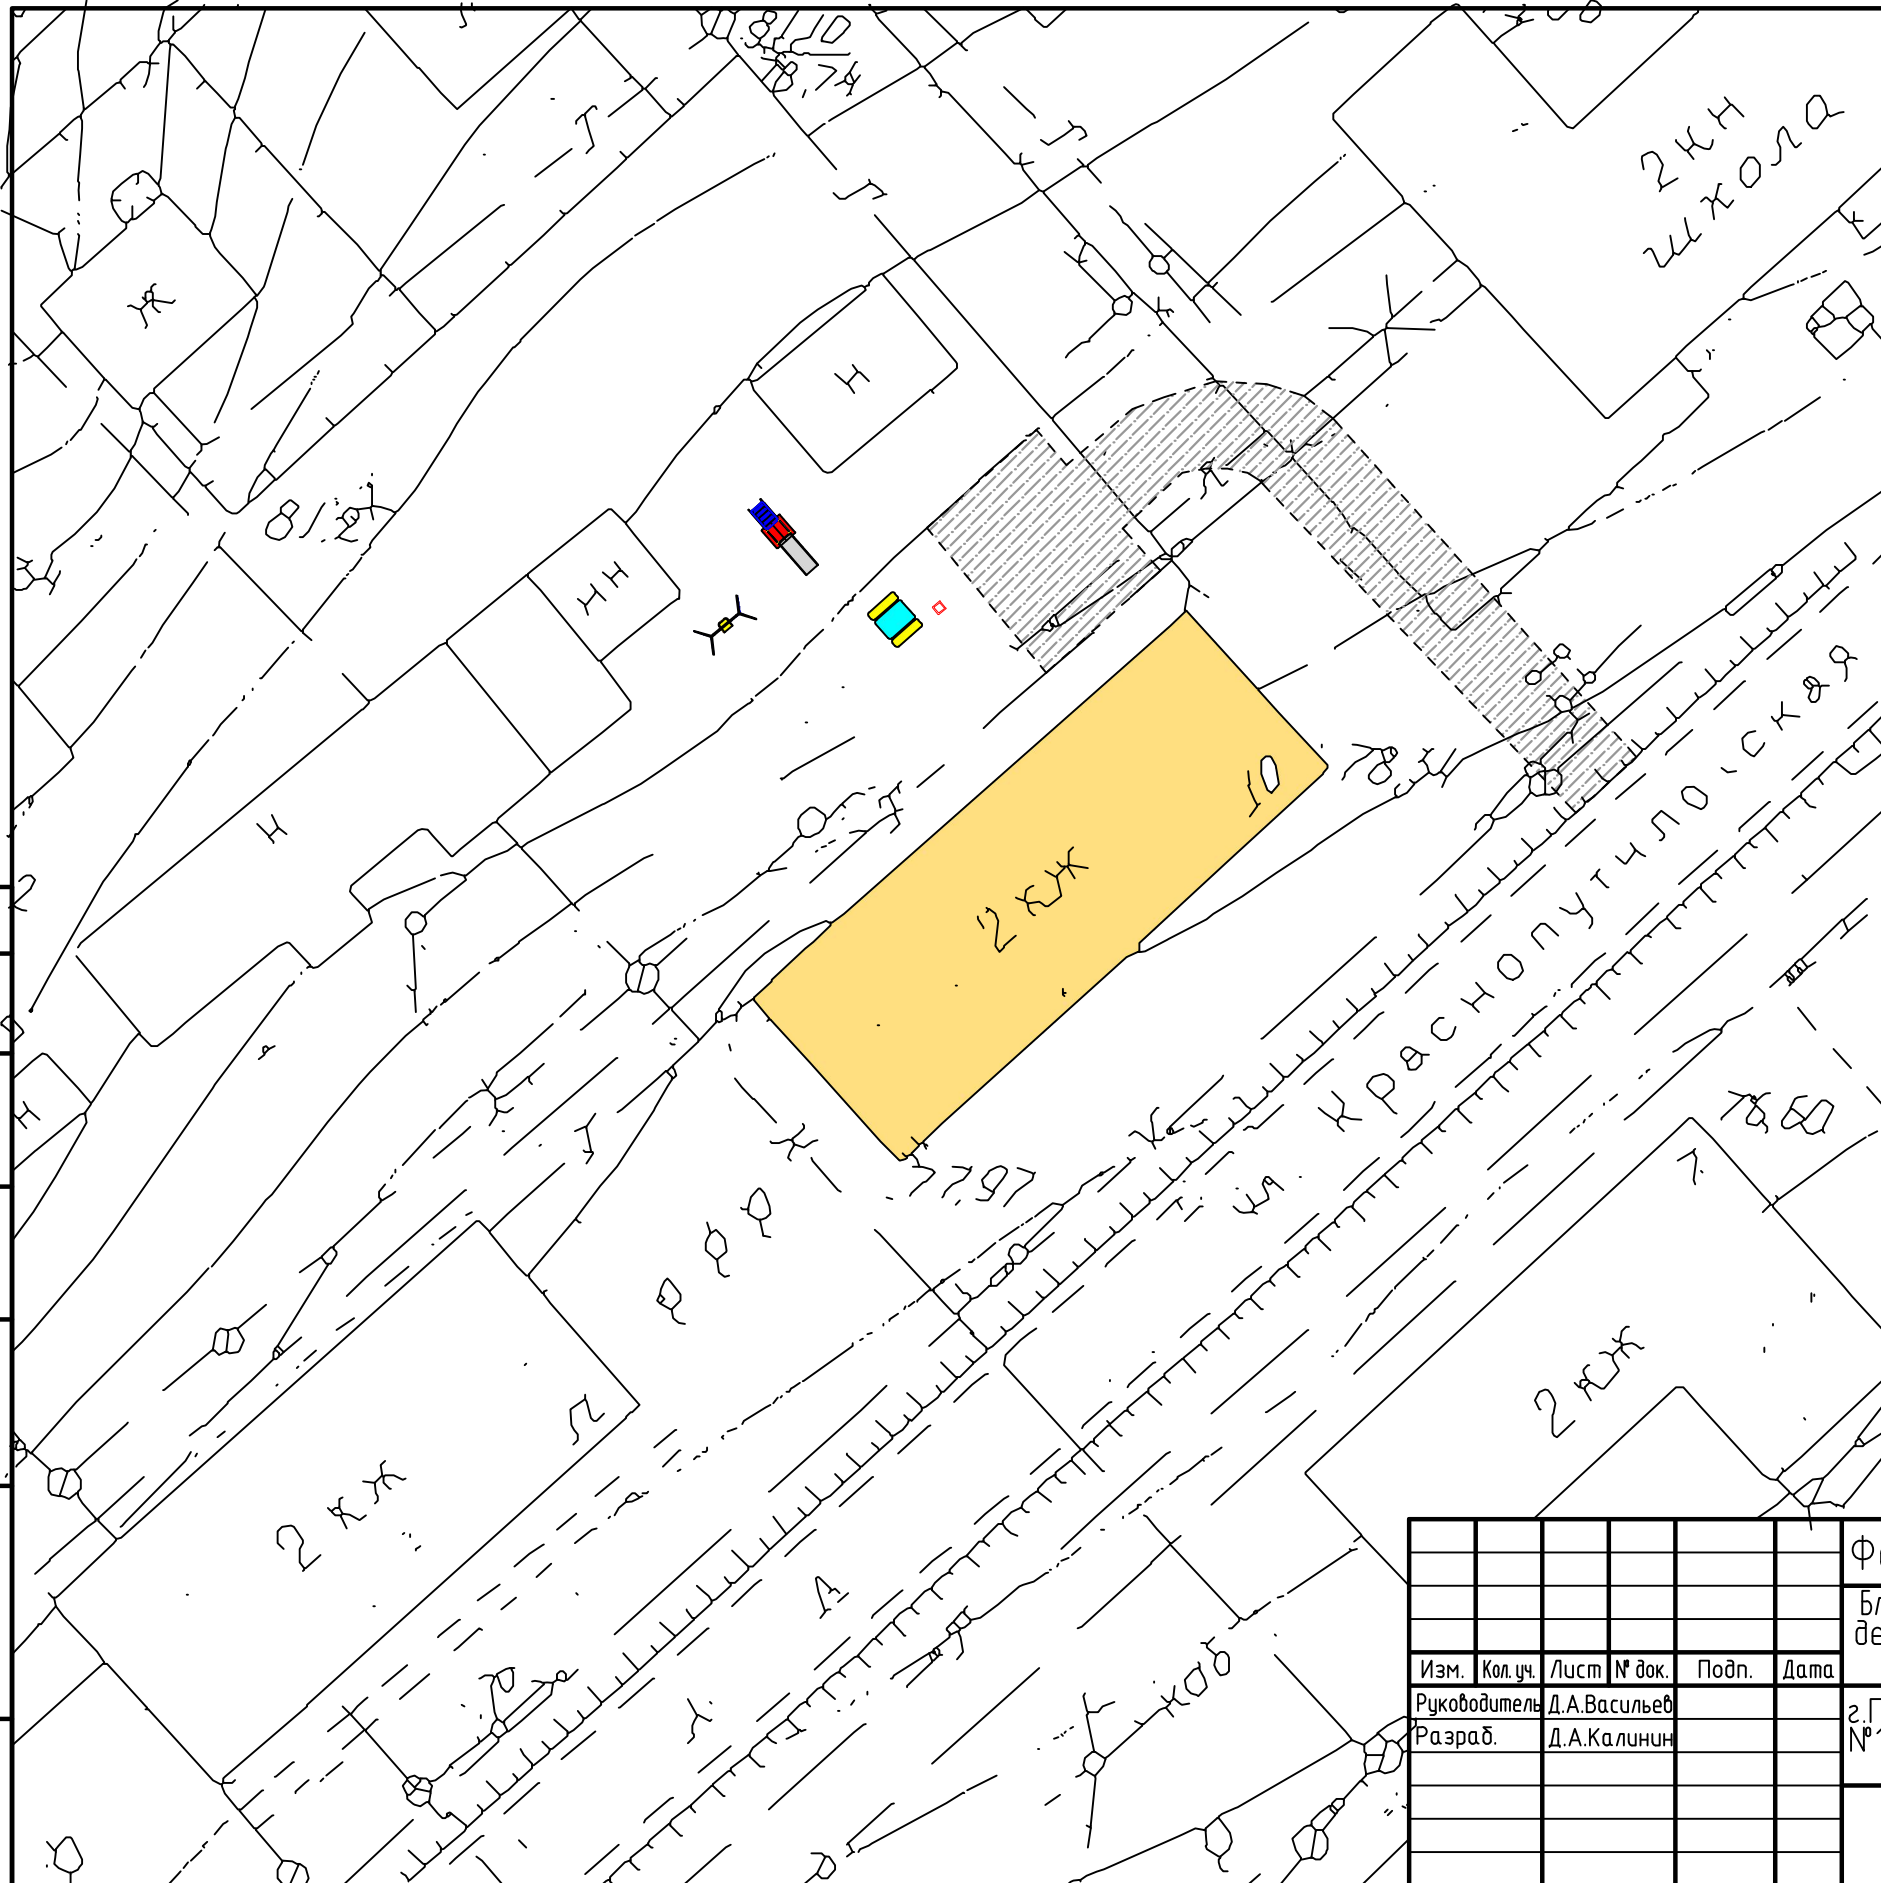


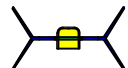
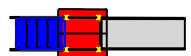


Инв. № подл.	Подп. и дата	Взам. инв. №	Согласовано



Условные обозначения

-  Урна опрокидывающаяся
-  Асфальтобетонное покрытие
-  Качели
-  Горка большая

Формирование комфортной городской среды								
Благоустройство дворовой территории с установкой стола со скамьями, детских игровых форм, устройством подъездных путей								
Изм.	Кол. уч.	Лист	№ док.	Подп.	Дата			
Руководитель	Д.А.Васильев				г.Похвистнево, территория дома №10 по ул.Краснопутиловская	Стадия	Лист	Листов
Разраб.	Д.А.Калинин							
План дворовой территории М 1:1000						ГУГКХ Администрации г.о. Похвистнево		