


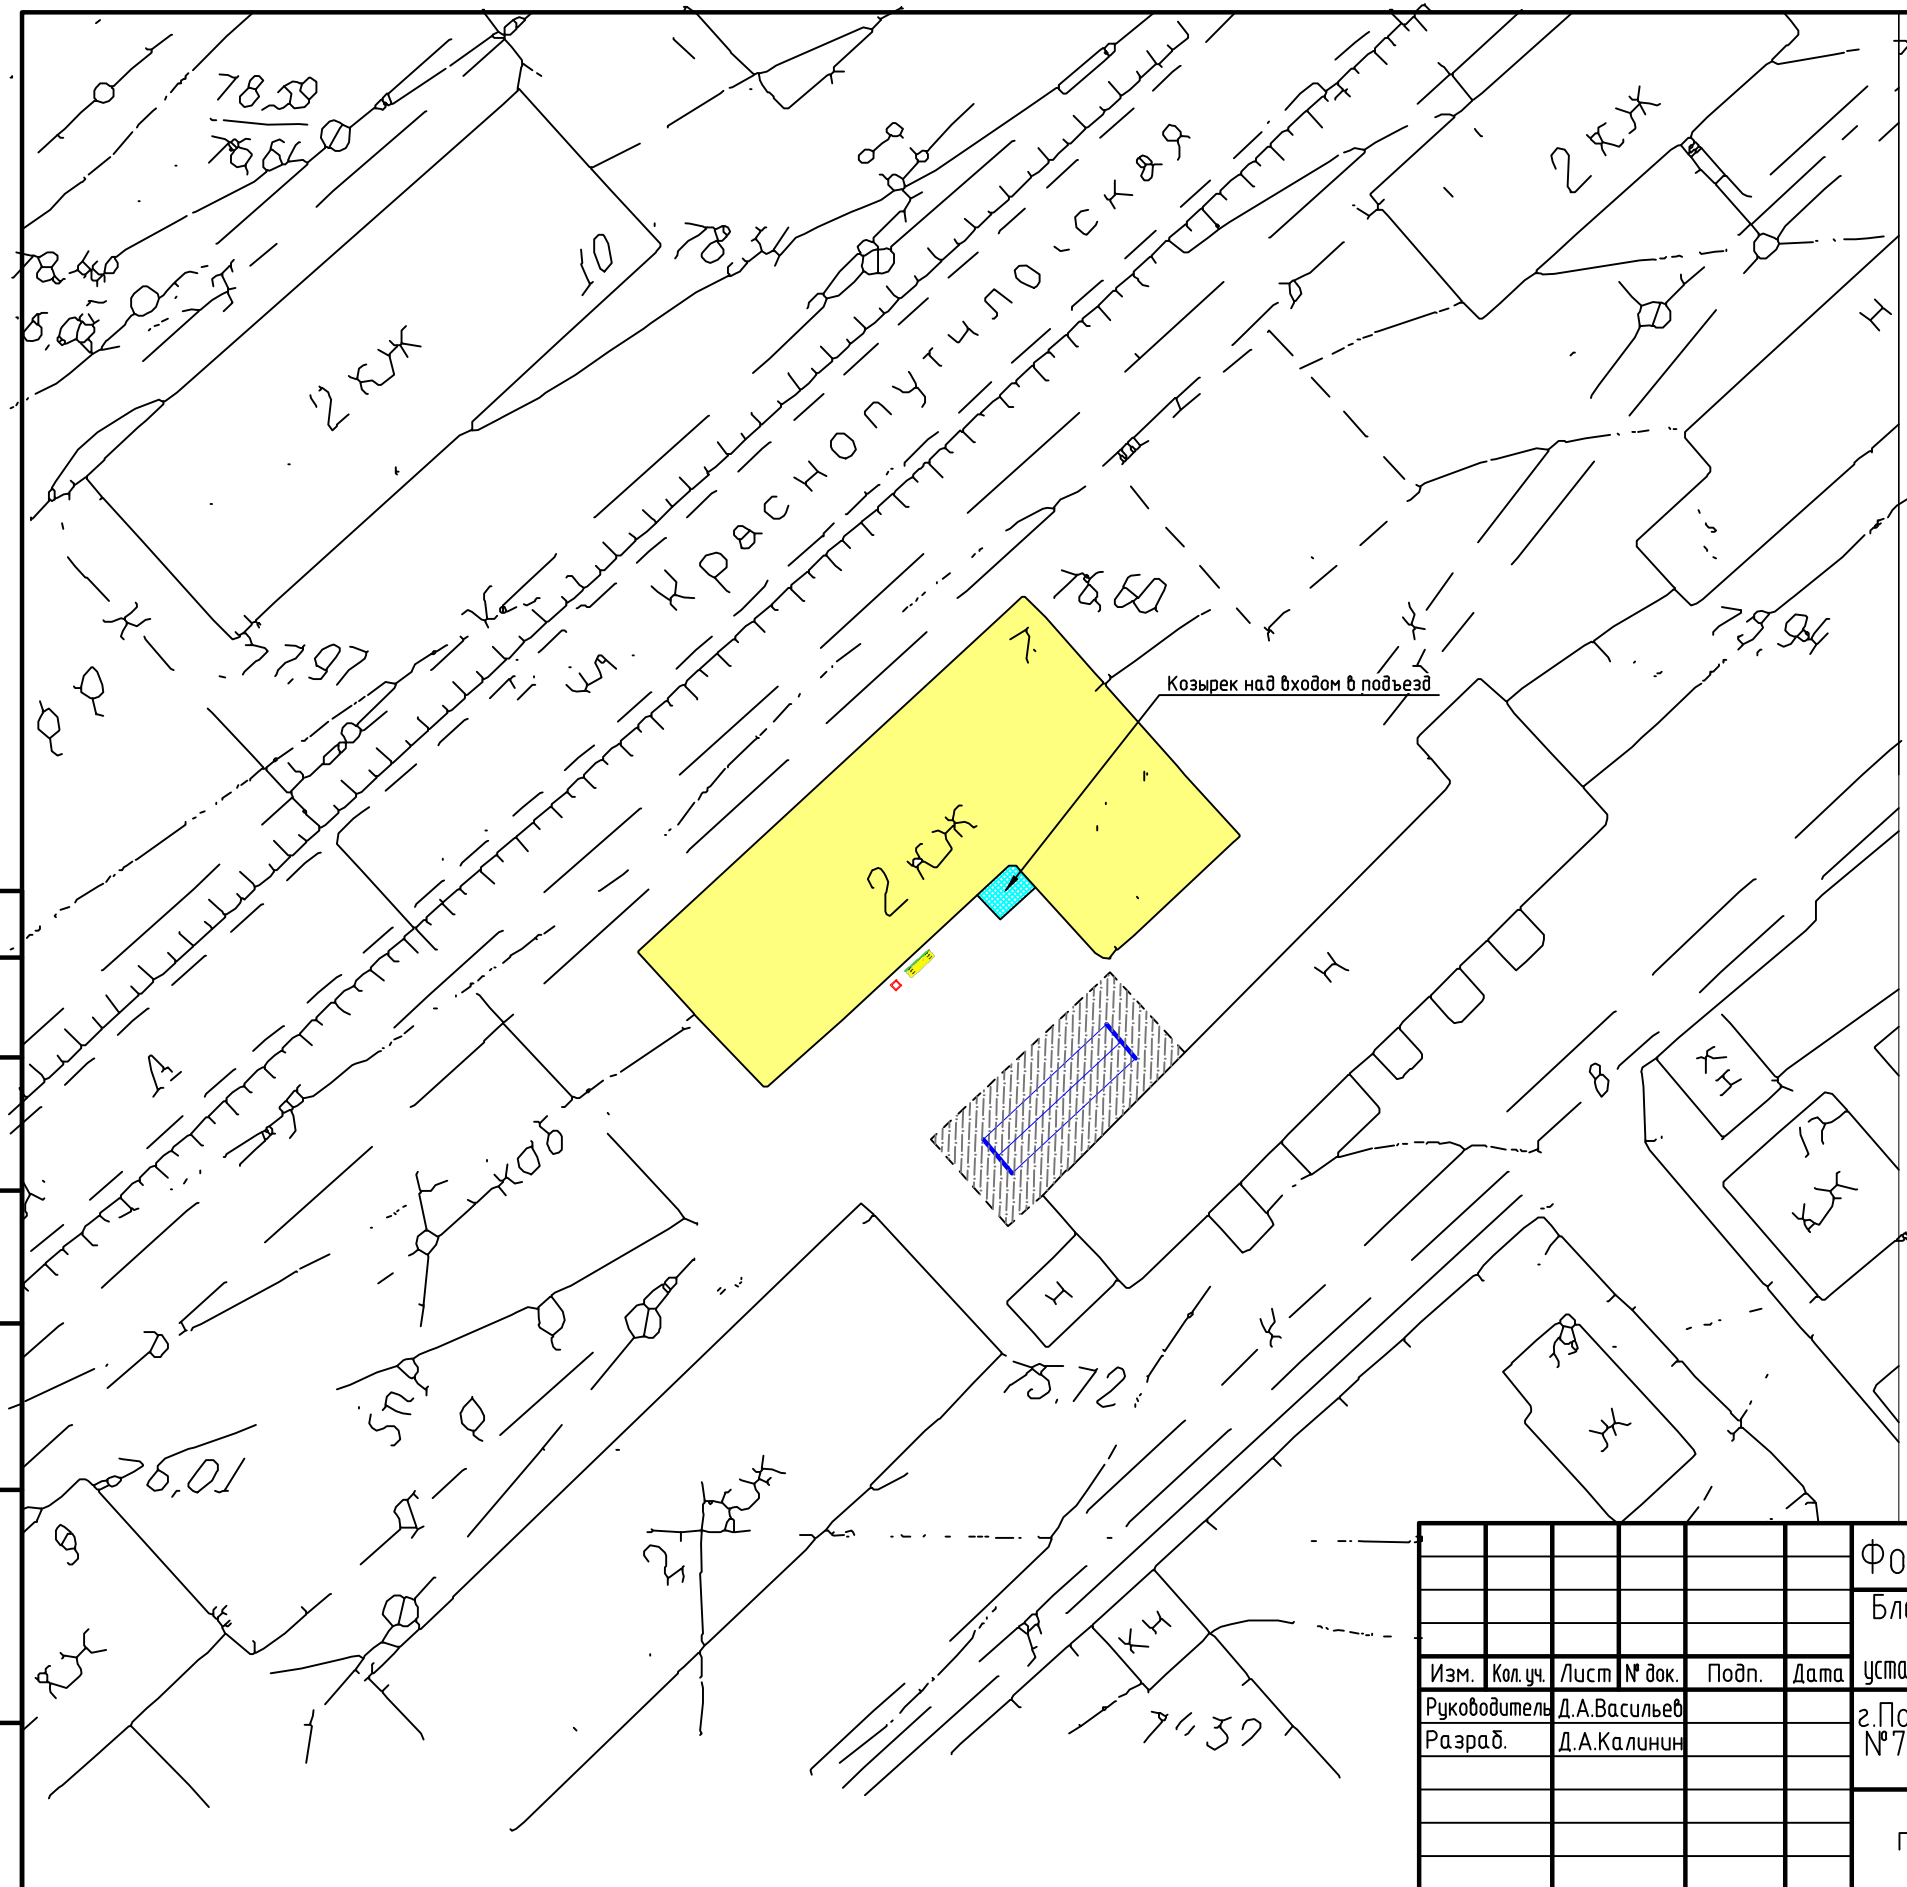



Инв. № подл.	Подп. и дата	Взам. инв. №	Согласовано



Обзорная схема территории



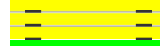Условные обозначения

-  Скамейка со спинкой
-  Урна опрокидывающаяся
-  Асфальтобетонное покрытие
-  Бельевая сушилка уличная

Формирование комфортной городской среды						Благоустройство дворовой территории с установкой МАФ, устройством козырька над входом в подъезд, установкой уличной бельевой сушки с устройством асфальтированной площадки			
Изм.	Кол. уч.	Лист	№ док.	Подп.	Дата	г.Похвистнево, территория дома №7 по ул.Краснопутиловская	Стадия	Лист	Листов
Руководитель Д.А.Васильев						План дворовой территории М 1:1000	ГУГКХ Администрации г.о. Похвистнево		
Разраб. Д.А.Калинин									