





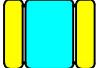
Инв. № подл.	Подп. и дата	Взам. инв. №	Согласовано

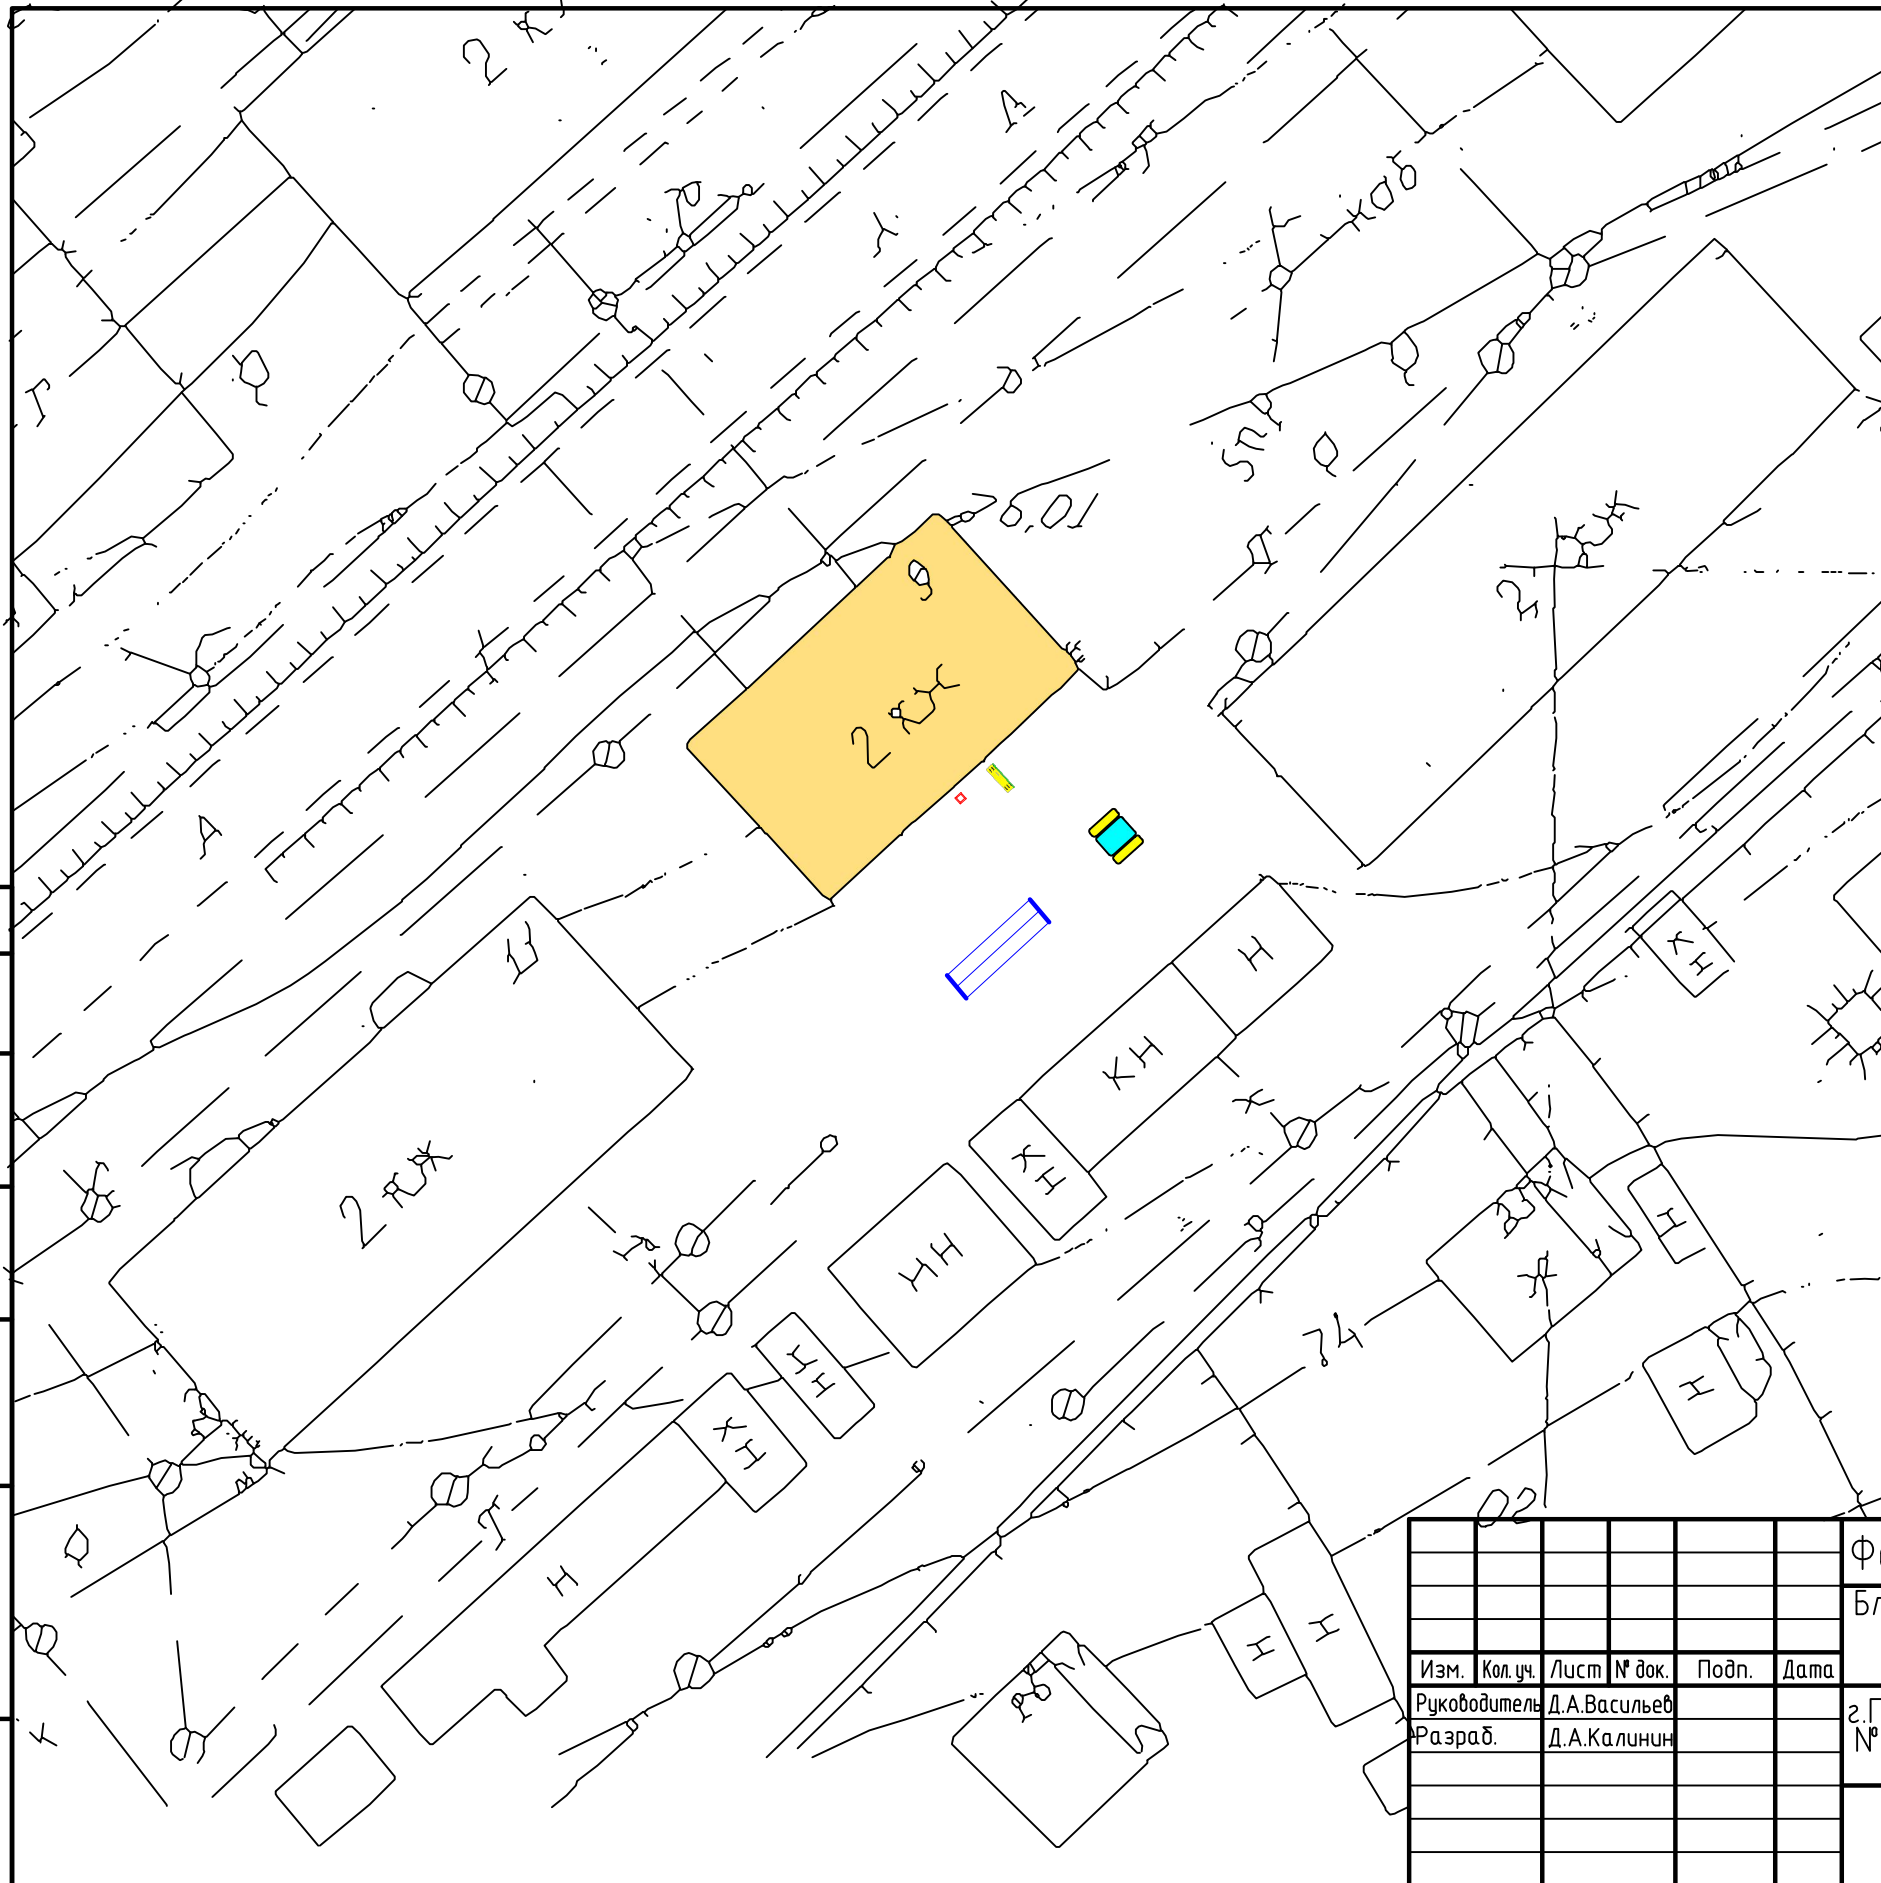

Обзорная схема территории



Условные обозначения

-  Скамейка со спинкой
-  Урна опрокидывающаяся
-  Бельевая сушилка уличная
-  Стол со скамьями

Формирование комфортной городской среды						Стадия		
Благоустройство дворовой территории с установкой МАФ						Лист		
уличной бельевой сушиллки						Листов		
и стола со скамьями								
Изм.	Кол. уч.	Лист	№ док.	Подп.	Дата	г. Похвистнево, территория дома №9 по ул. Краснопутиловская		
Руководитель	Д.А. Васильев							
Разраб.	Д.А. Калинин							
План дворовой территории М 1:1000						ГУГКХ Администрации г.о. Похвистнево		