


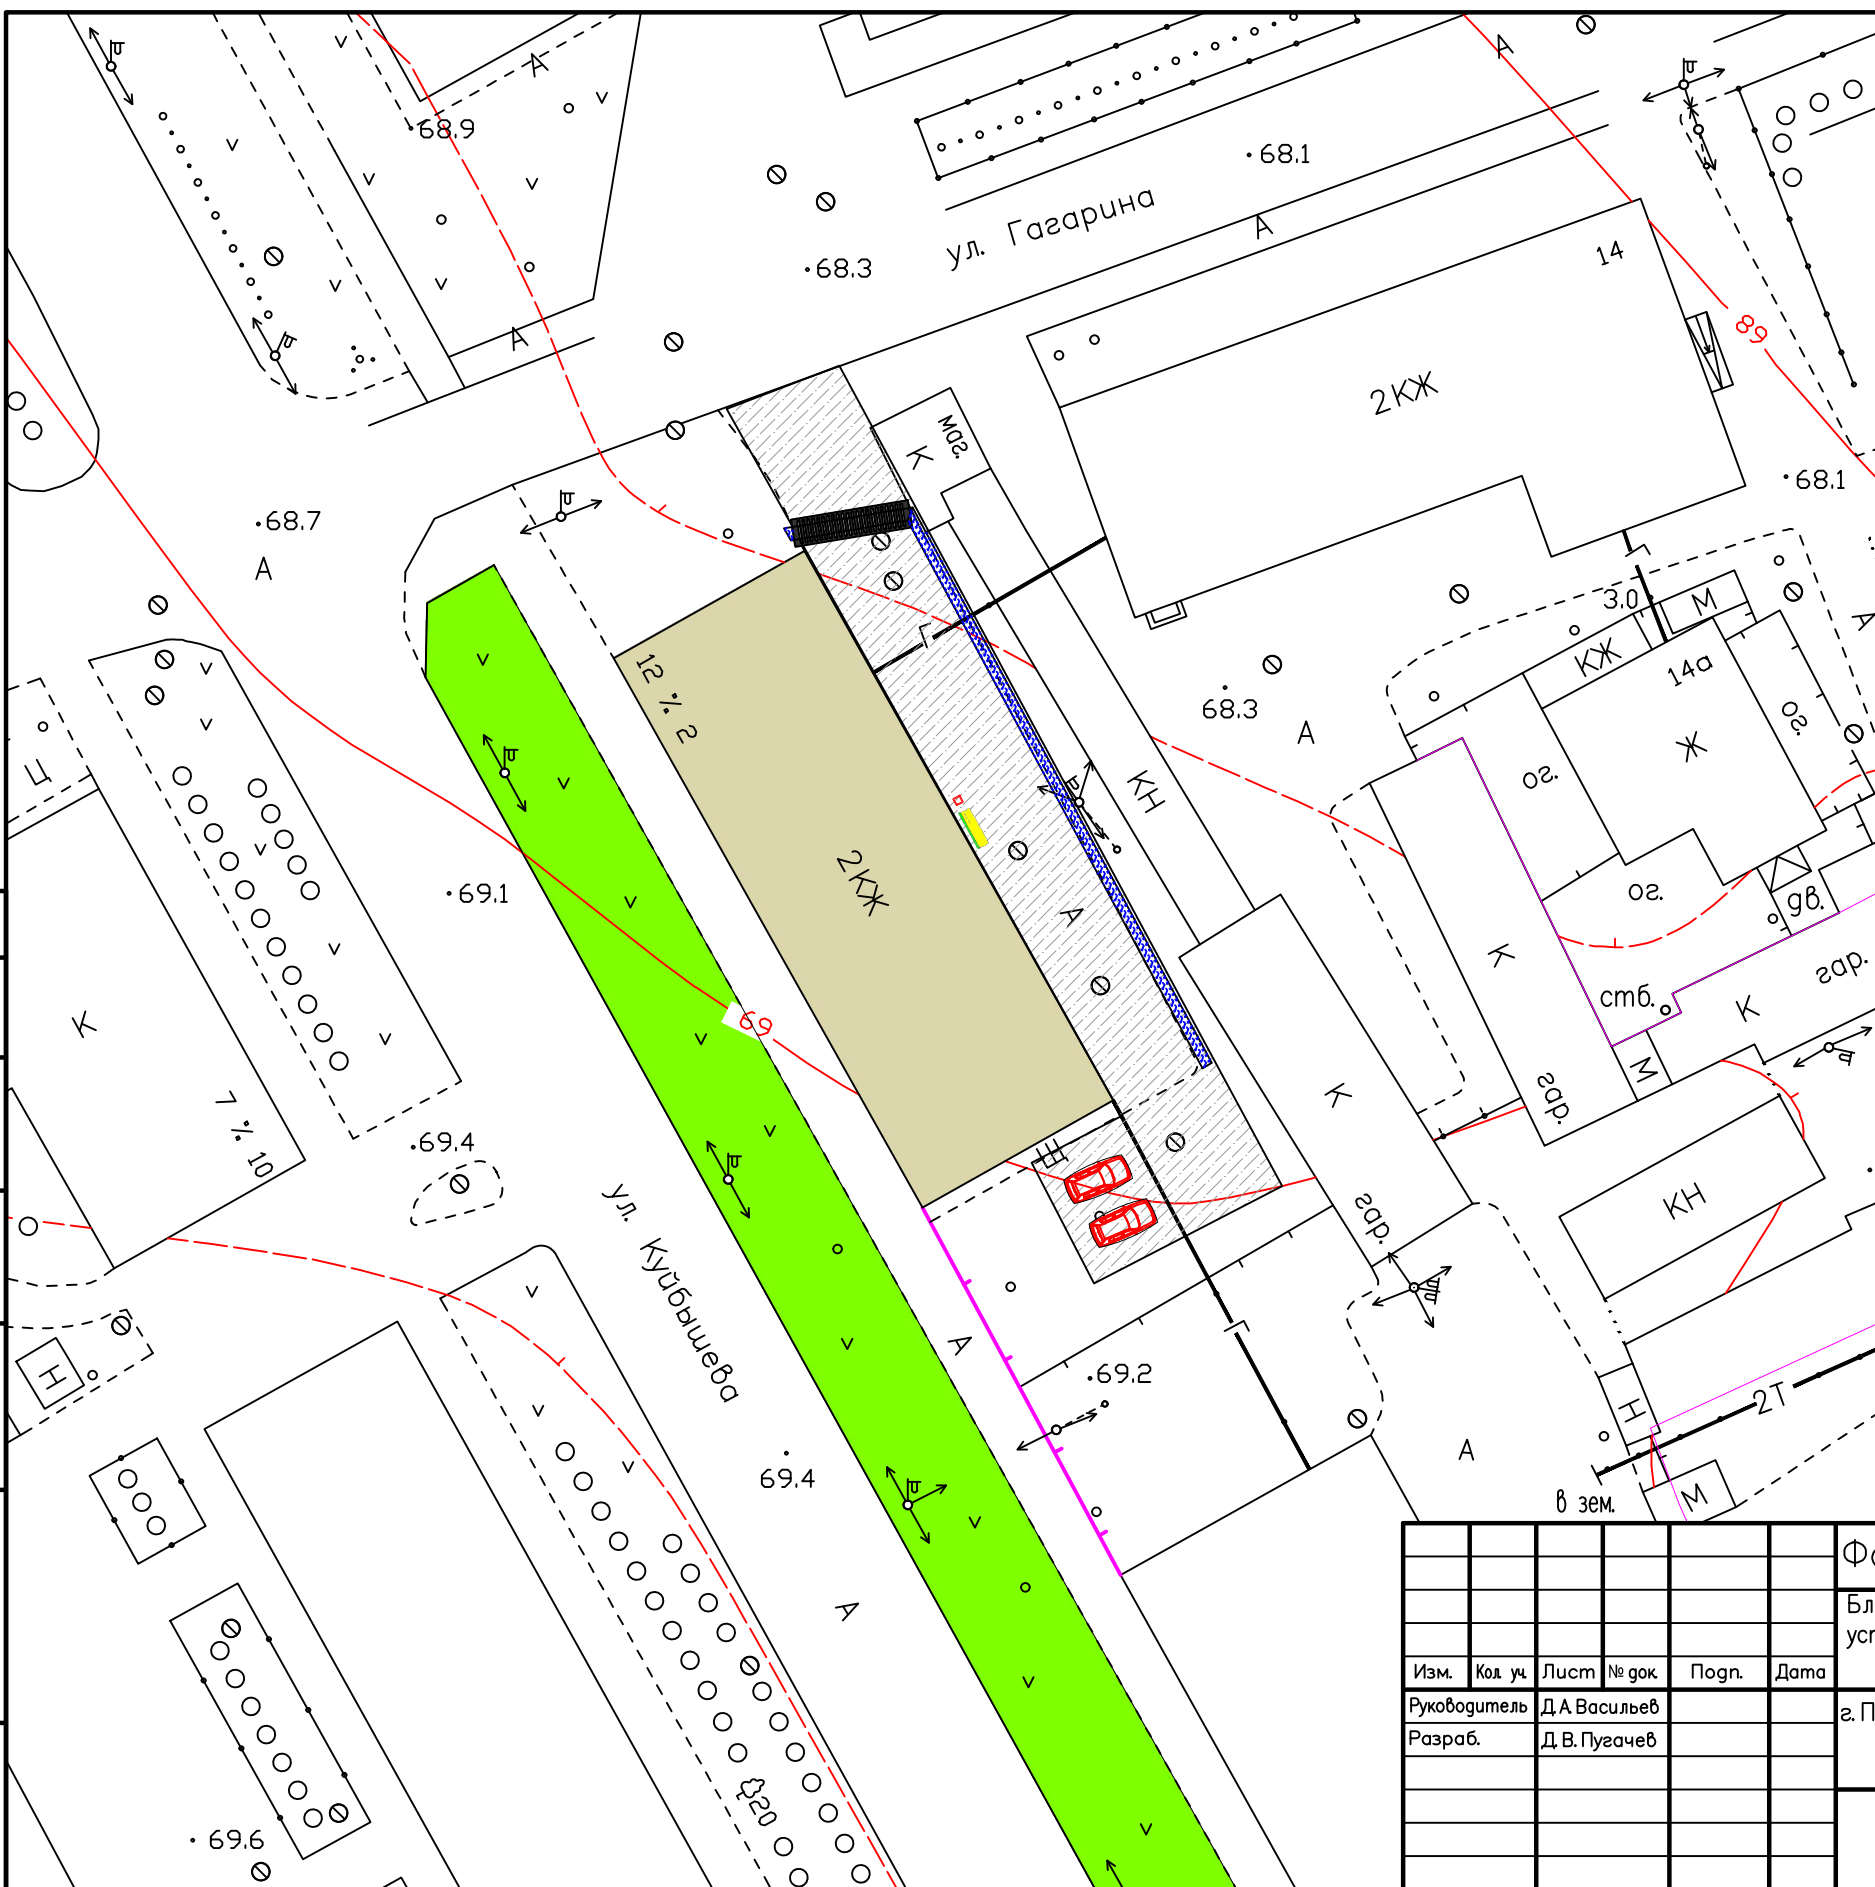

Условные обозначения

- Скамейка со спинкой
- Урна опрокидывающаяся
- Асфальтобетонное покрытие
- Забор
- Парковка
- Газон
- Водоотводной лоток
- Решетка водоотводного лотка

Инв. № подл. \_\_\_\_\_  
 Погр. и дата \_\_\_\_\_  
 Согласовано \_\_\_\_\_  
 Взам. инв. № \_\_\_\_\_



Формирование комфортной городской среды					
Благоустройство дворовой территории с установкой МАФ, устройством парковок, дворовых проездов, установкой детских игровых форм					
Изм.	Кол. уч.	Лист	№ док.	Подп.	Дата
Руководитель	Д.А. Васильев				г. Похвистнево, территория дома №12 по ул. Куйбышева
Разраб.	Д.В. Пугачев				Стация
					Лист
					Листов
План дворовой территории М 1:1000					ГУ ГКХ Администрации г.а. Похвистнево