


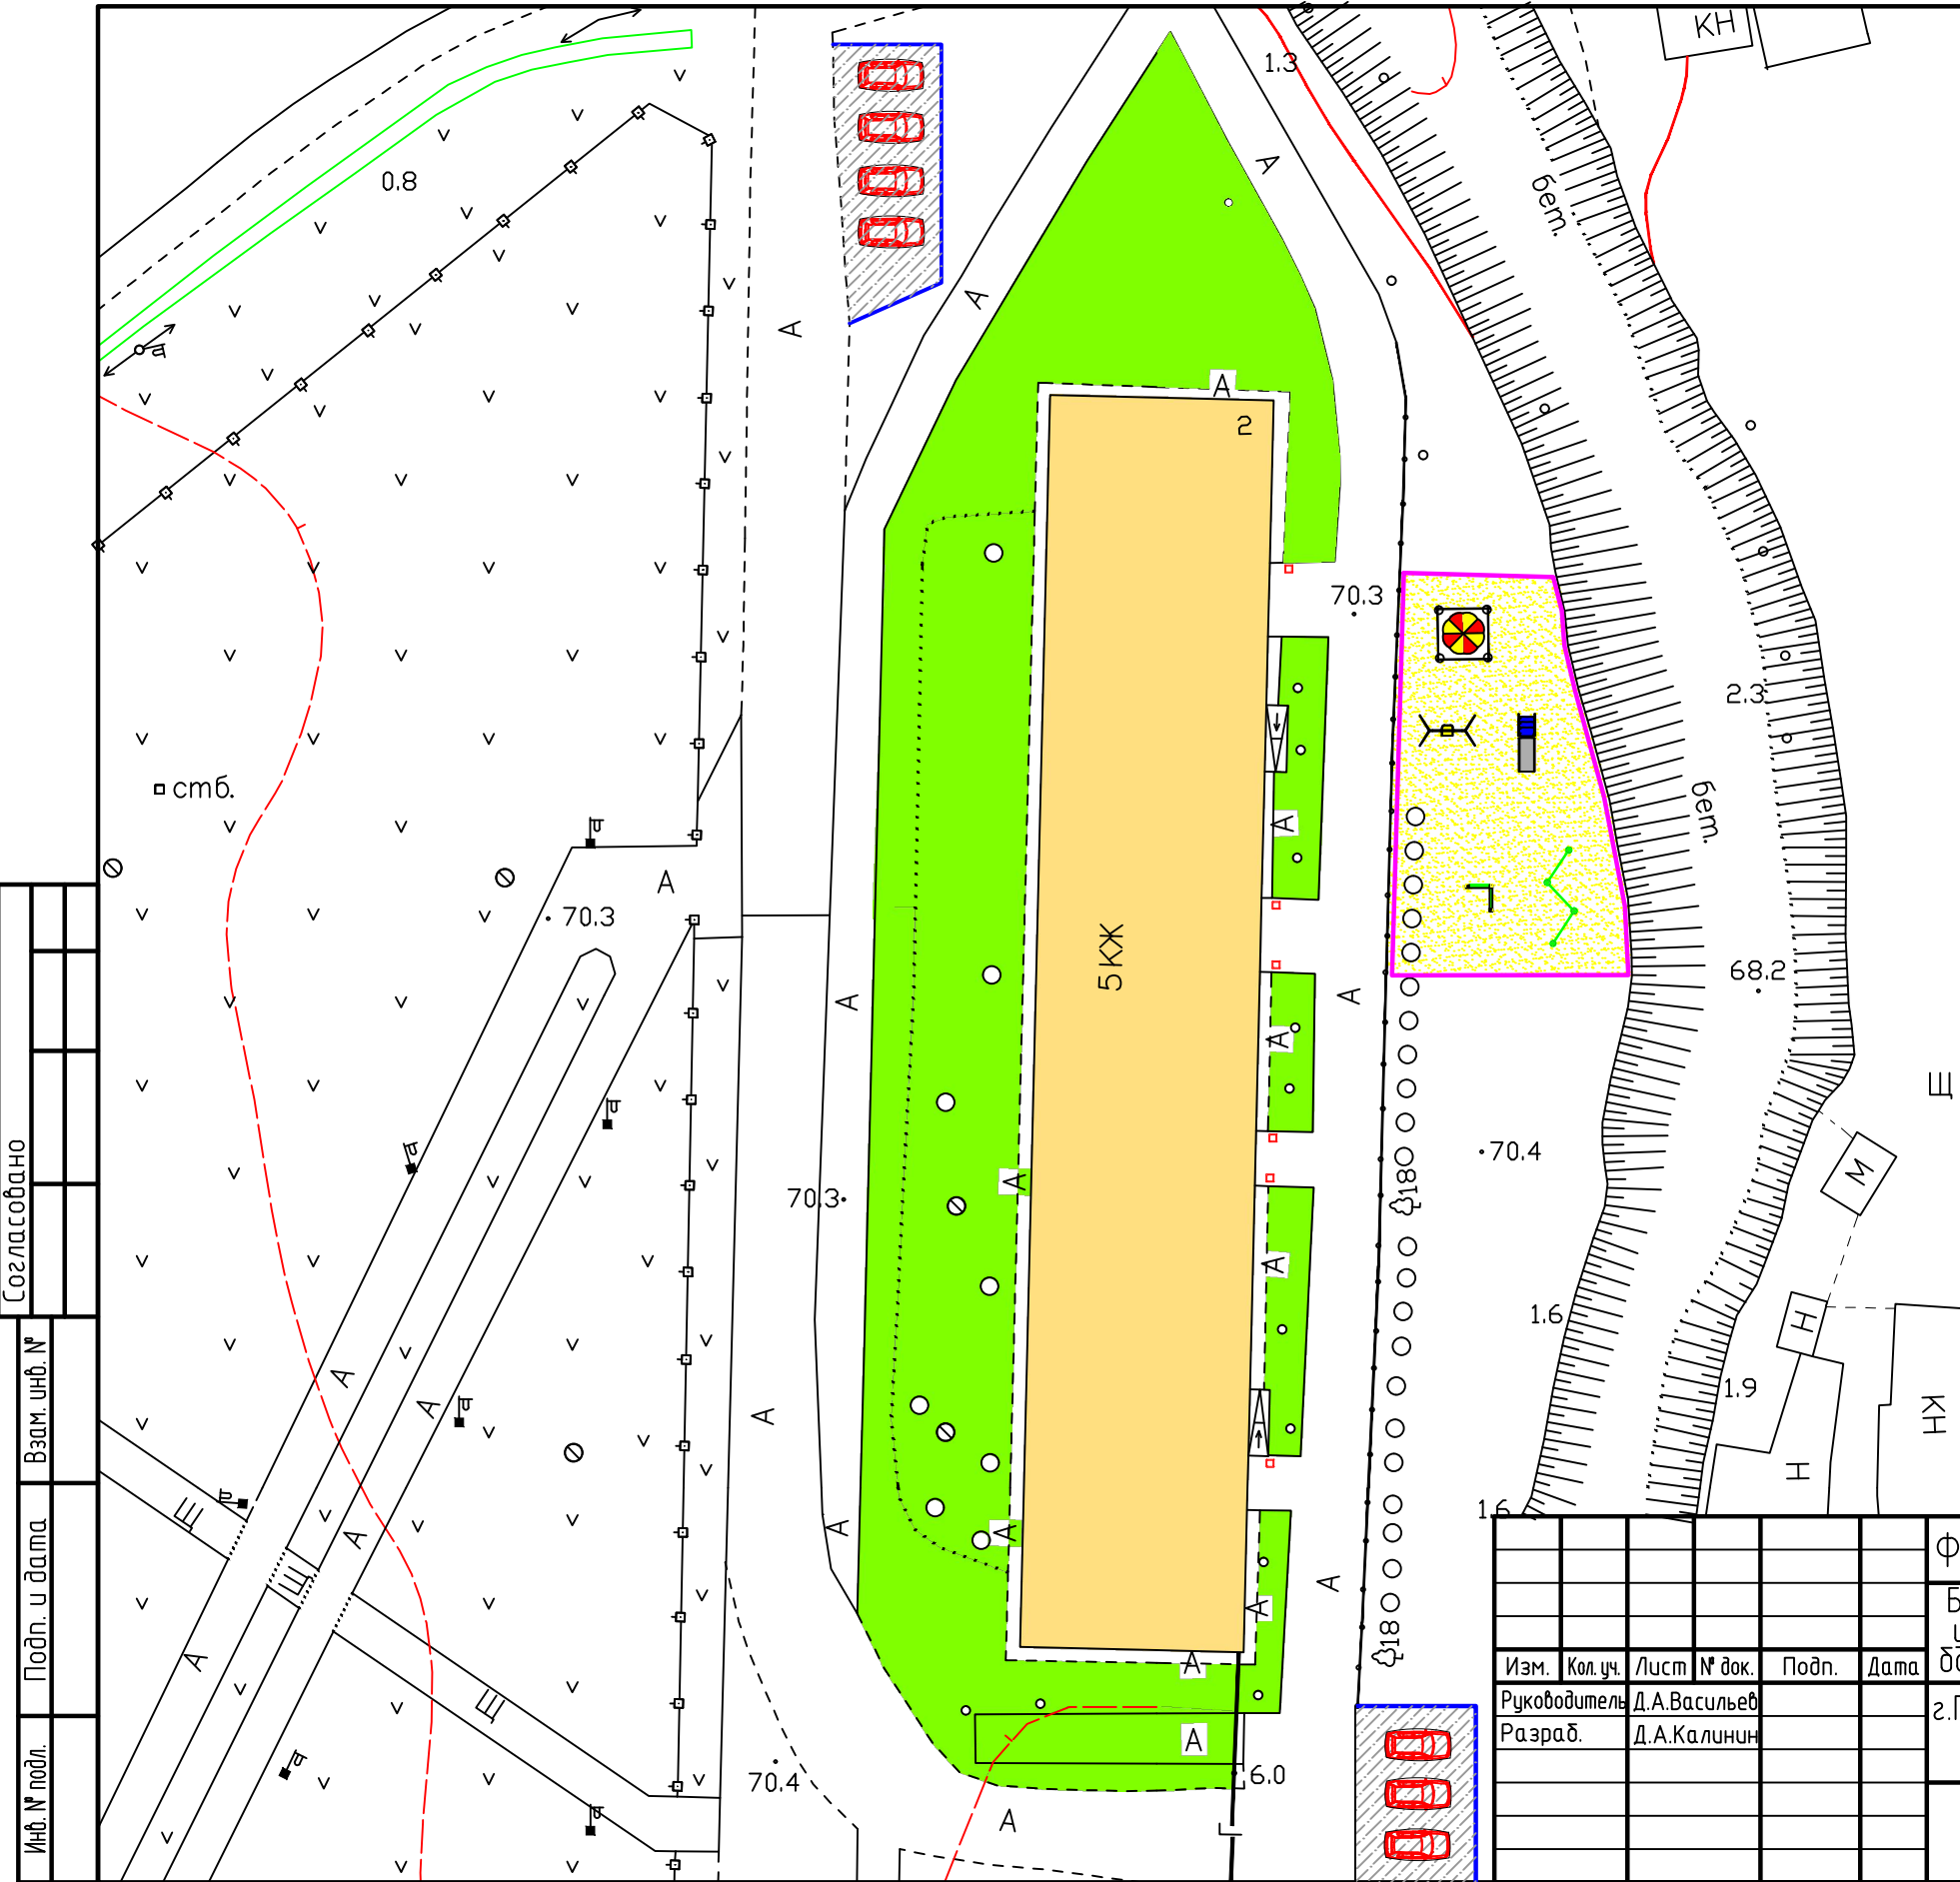

Условные обозначения

- Урна опрокидывающаяся
- Асфальтобетонное покрытие
- Песчаное покрытие детской площадки
- Газон
- Парковка
- Бордюрный камень
- Ограждение
- Качели
- Песочница с грибком
- Турник трехуровневый
- Горка
- Лаз

Инв. № подл.	Подп. и дата	Взам. инв. №	Согласовано



Формирование комфортной городской среды

Благоустройство дворовой территории с установкой МАФ, устройством подъездных путей, парковки, ограждений, укладкой бордюрного камня, установкой детских игровых форм

Изм.	Кол. уч.	Лист	№ док.	Подп.	Дата
Руководитель		Д.А.Васильев			
Разраб.		Д.А.Калинин			

г.Похвистнево, территория дома №2 по ул.Мира	Стадия	Лист	Листов
План дворовой территории М 1:1000	ГУГКХ Администрации г.о. Похвистнево		