





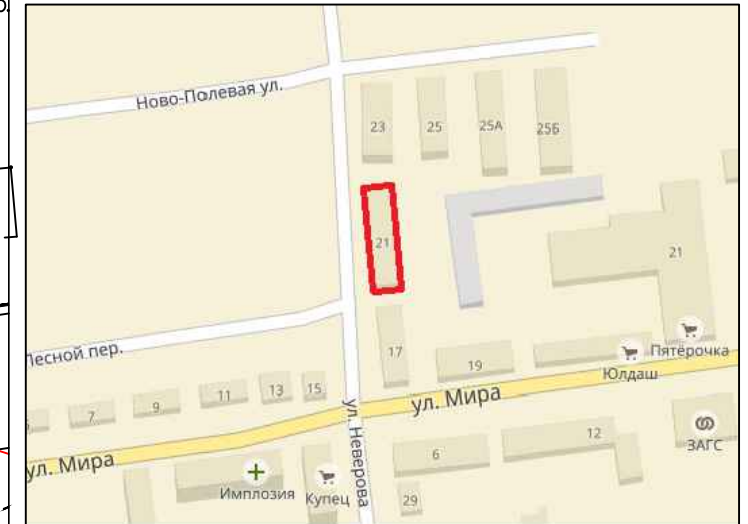

Обзорная схема территории



Условные обозначения

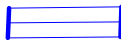-  Скамейка со спинкой
-  Урна опрокидывающаяся
-  Бельевая сушилка уличная
-  Газон
-  Ограждение

Согласовано	
Взам. инв. №	
Подп. и дата	
Инв. № подл.	

Изм.	Кол. уч.	Лист	№ док.	Подп.	Дата
Руководитель	Д.А.Васильев				
Разраб.	Д.А.Калинин				

Формирование комфортной городской среды		
Благоустройство дворовой территории с установкой МАФ, уличной бельевой сушки, устройством ограждений палисадников		
г.Похвистнево, территория дома №21 по ул.Неверова	Стадия	Лист
План дворовой территории М 1:1000	Листов	Листов
ГУГКХ Администрации г.о. Похвистнево		