


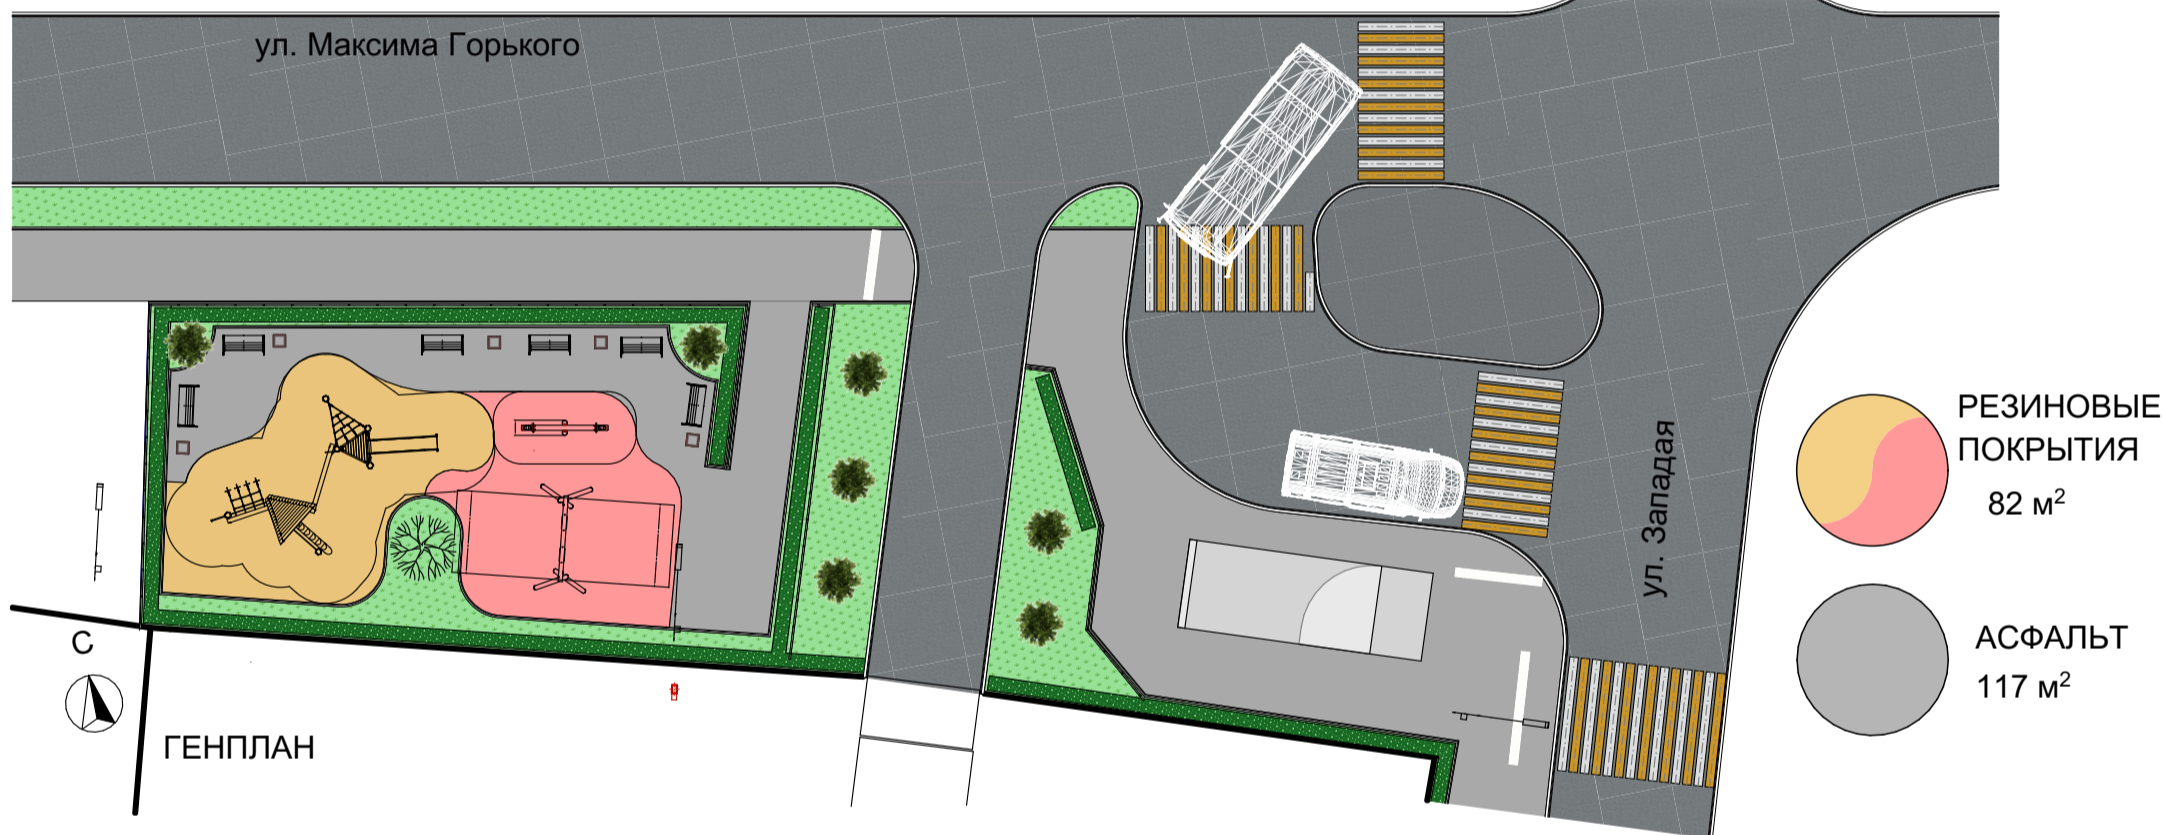

Территория расположенная по ул. Максима Горького, в районе остановочного пункта общественного транспорта. Планируется устройство асфальтового и резинового покрытия, ограждений. Установка огрового оборудования и МАФ. Посадка кустарника.



Ситуационная схема



СОСТАВ МАФ

