





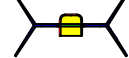
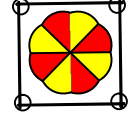

Согласовано
Взам. инв. №
Подп. и дата
Инв. № подл.

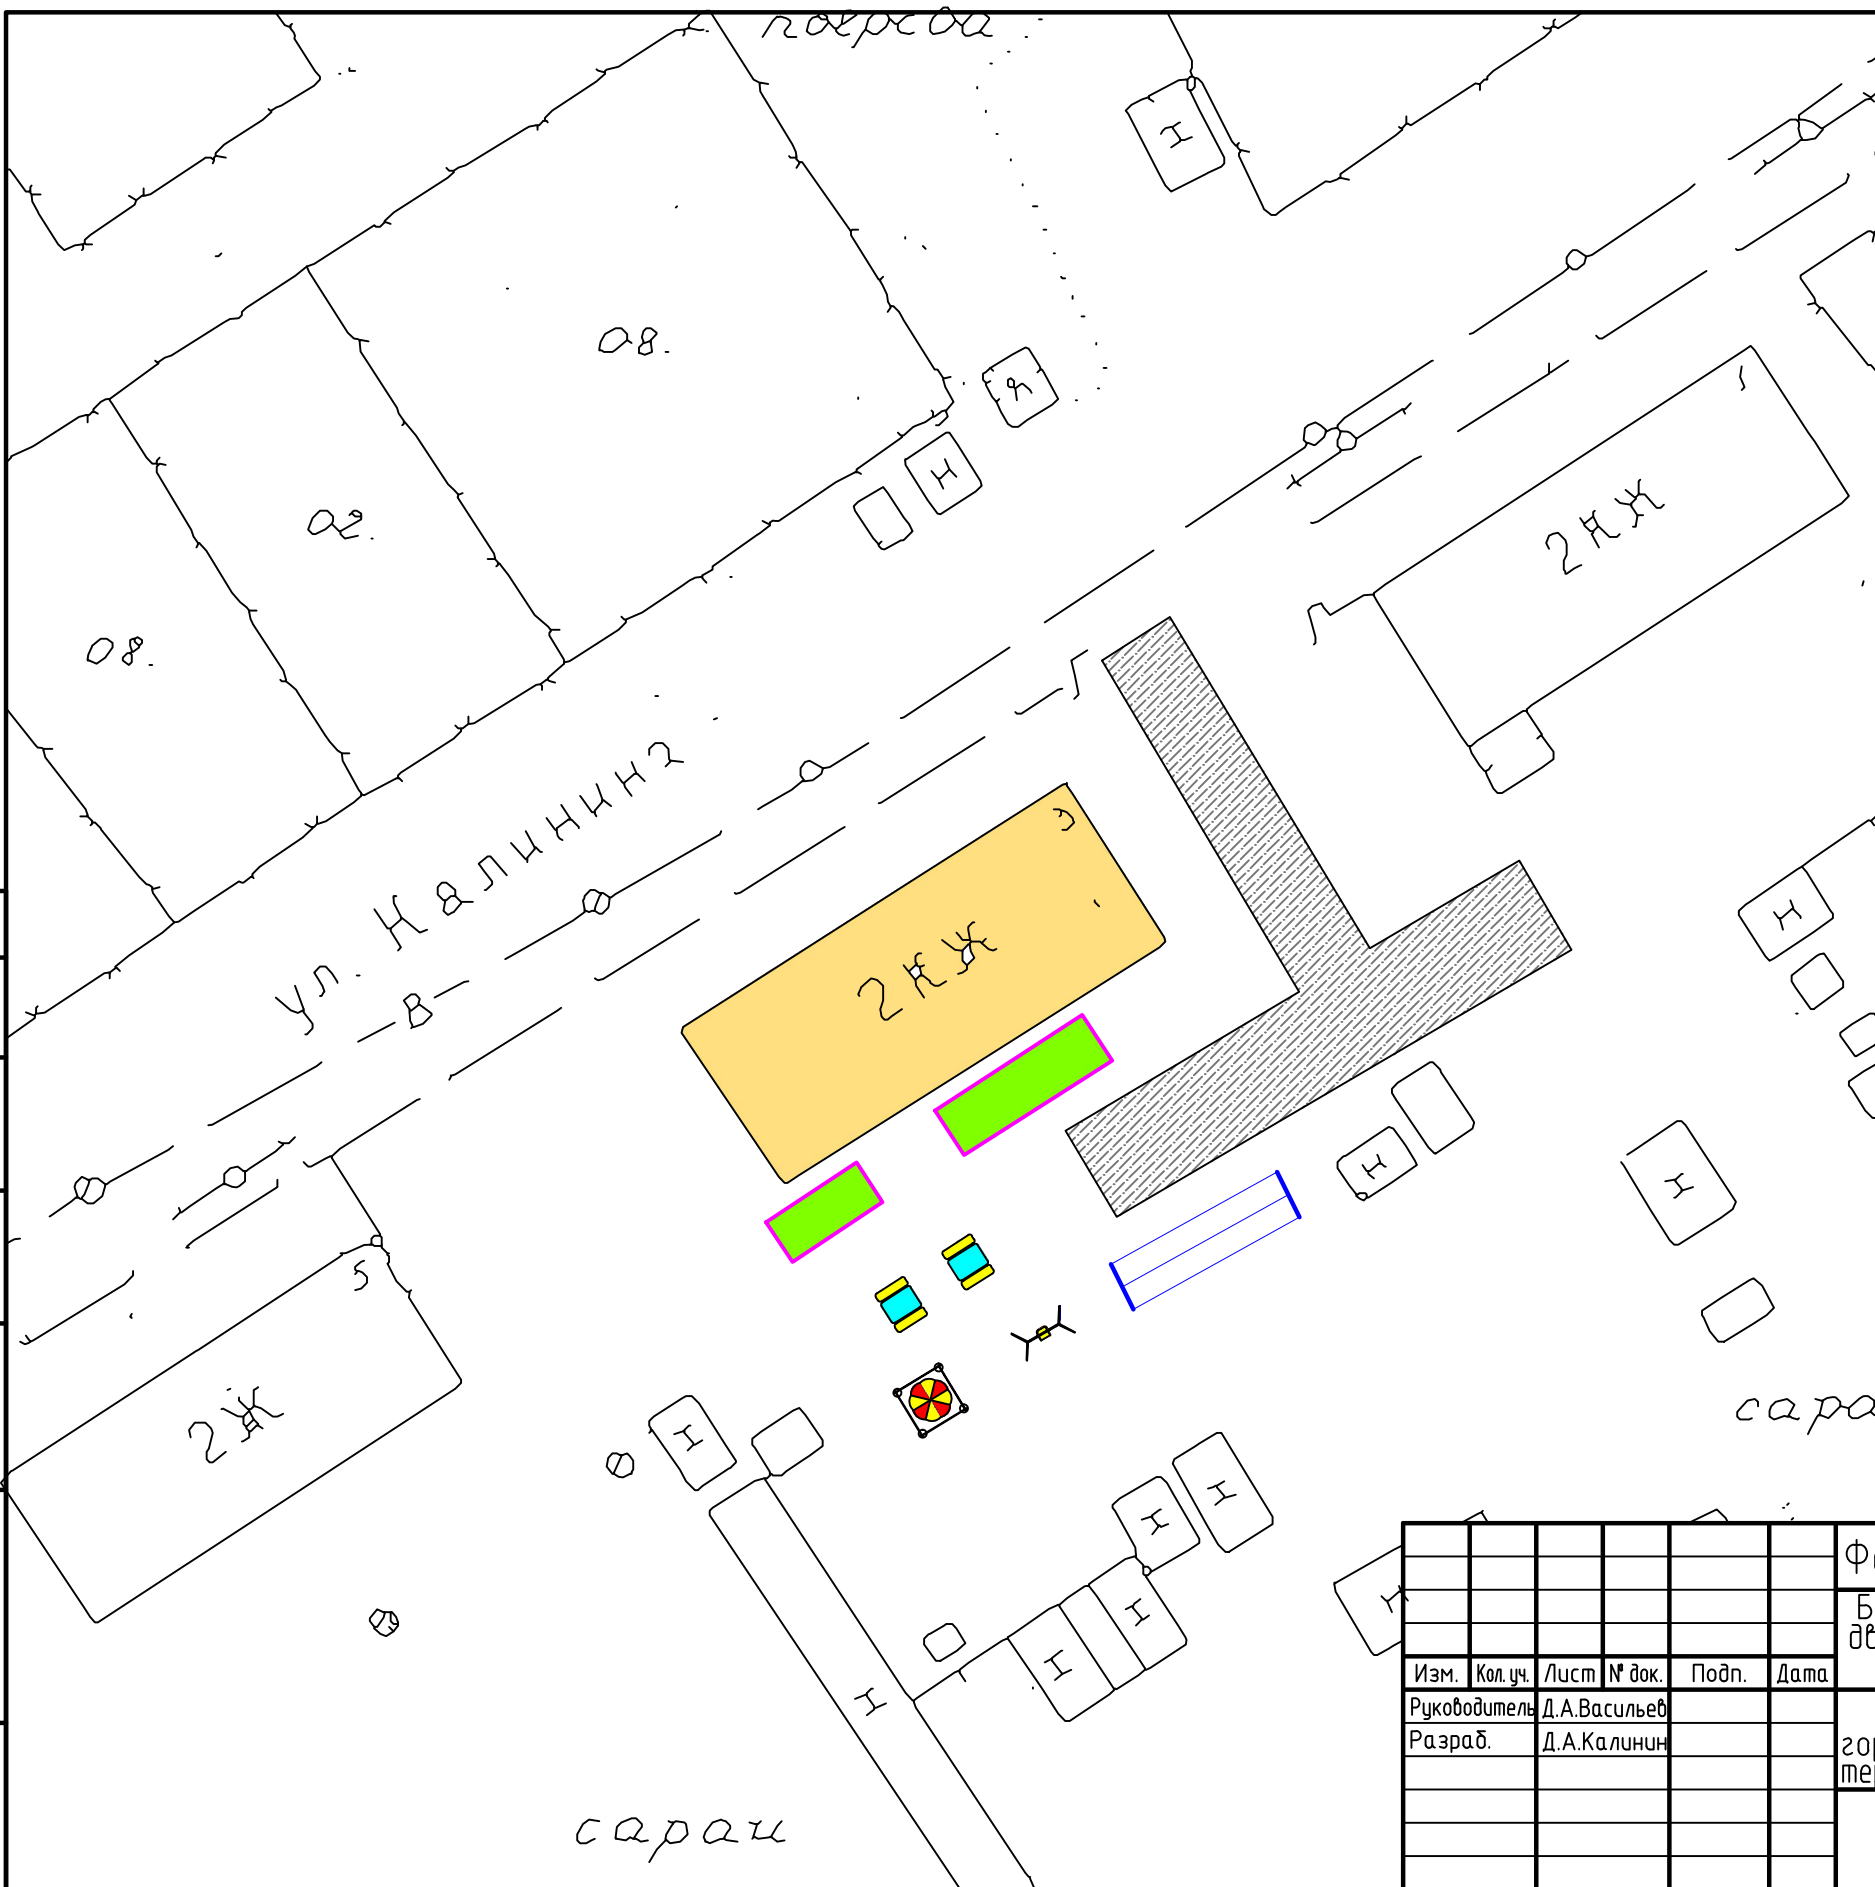

Обзорная схема территории



Условные обозначения

-  Асфальтобетонное покрытие
-  Газон
-  Ограждение
-  Качели
-  Песочница с грибком
-  Бельевая сушилка уличная

Формирование комфортной городской среды						Стадия		
Благоустройство дворовой территории с устройством дворовых проездов, установкой качелей, песочницы, столов со скамьями, уличной бельевой сушки						Лист		
Изм.	Кол. уч.	Лист	№ док.	Подп.	Дата	Листов		
Руководитель	Д.А.Васильев					пос. Октябрьский		
Разраб.	Д.А.Калинин					городского округа Похвистнево		
						территория дома №3 по ул.Каллинина		
						План дворовой территории М 1:1000		
						ГУГКХ Администрации г.о. Похвистнево		