







Обзорная схема территории



Условные обозначения

-  Асфальтобетонное покрытие
-  Газон
-  Бордюрный камень
-  Бельевая сушилка уличная
-  Стол со скамьями

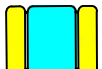Согласовано	
Инв. № подл.	Подп. и дата
Взам. инв. №	

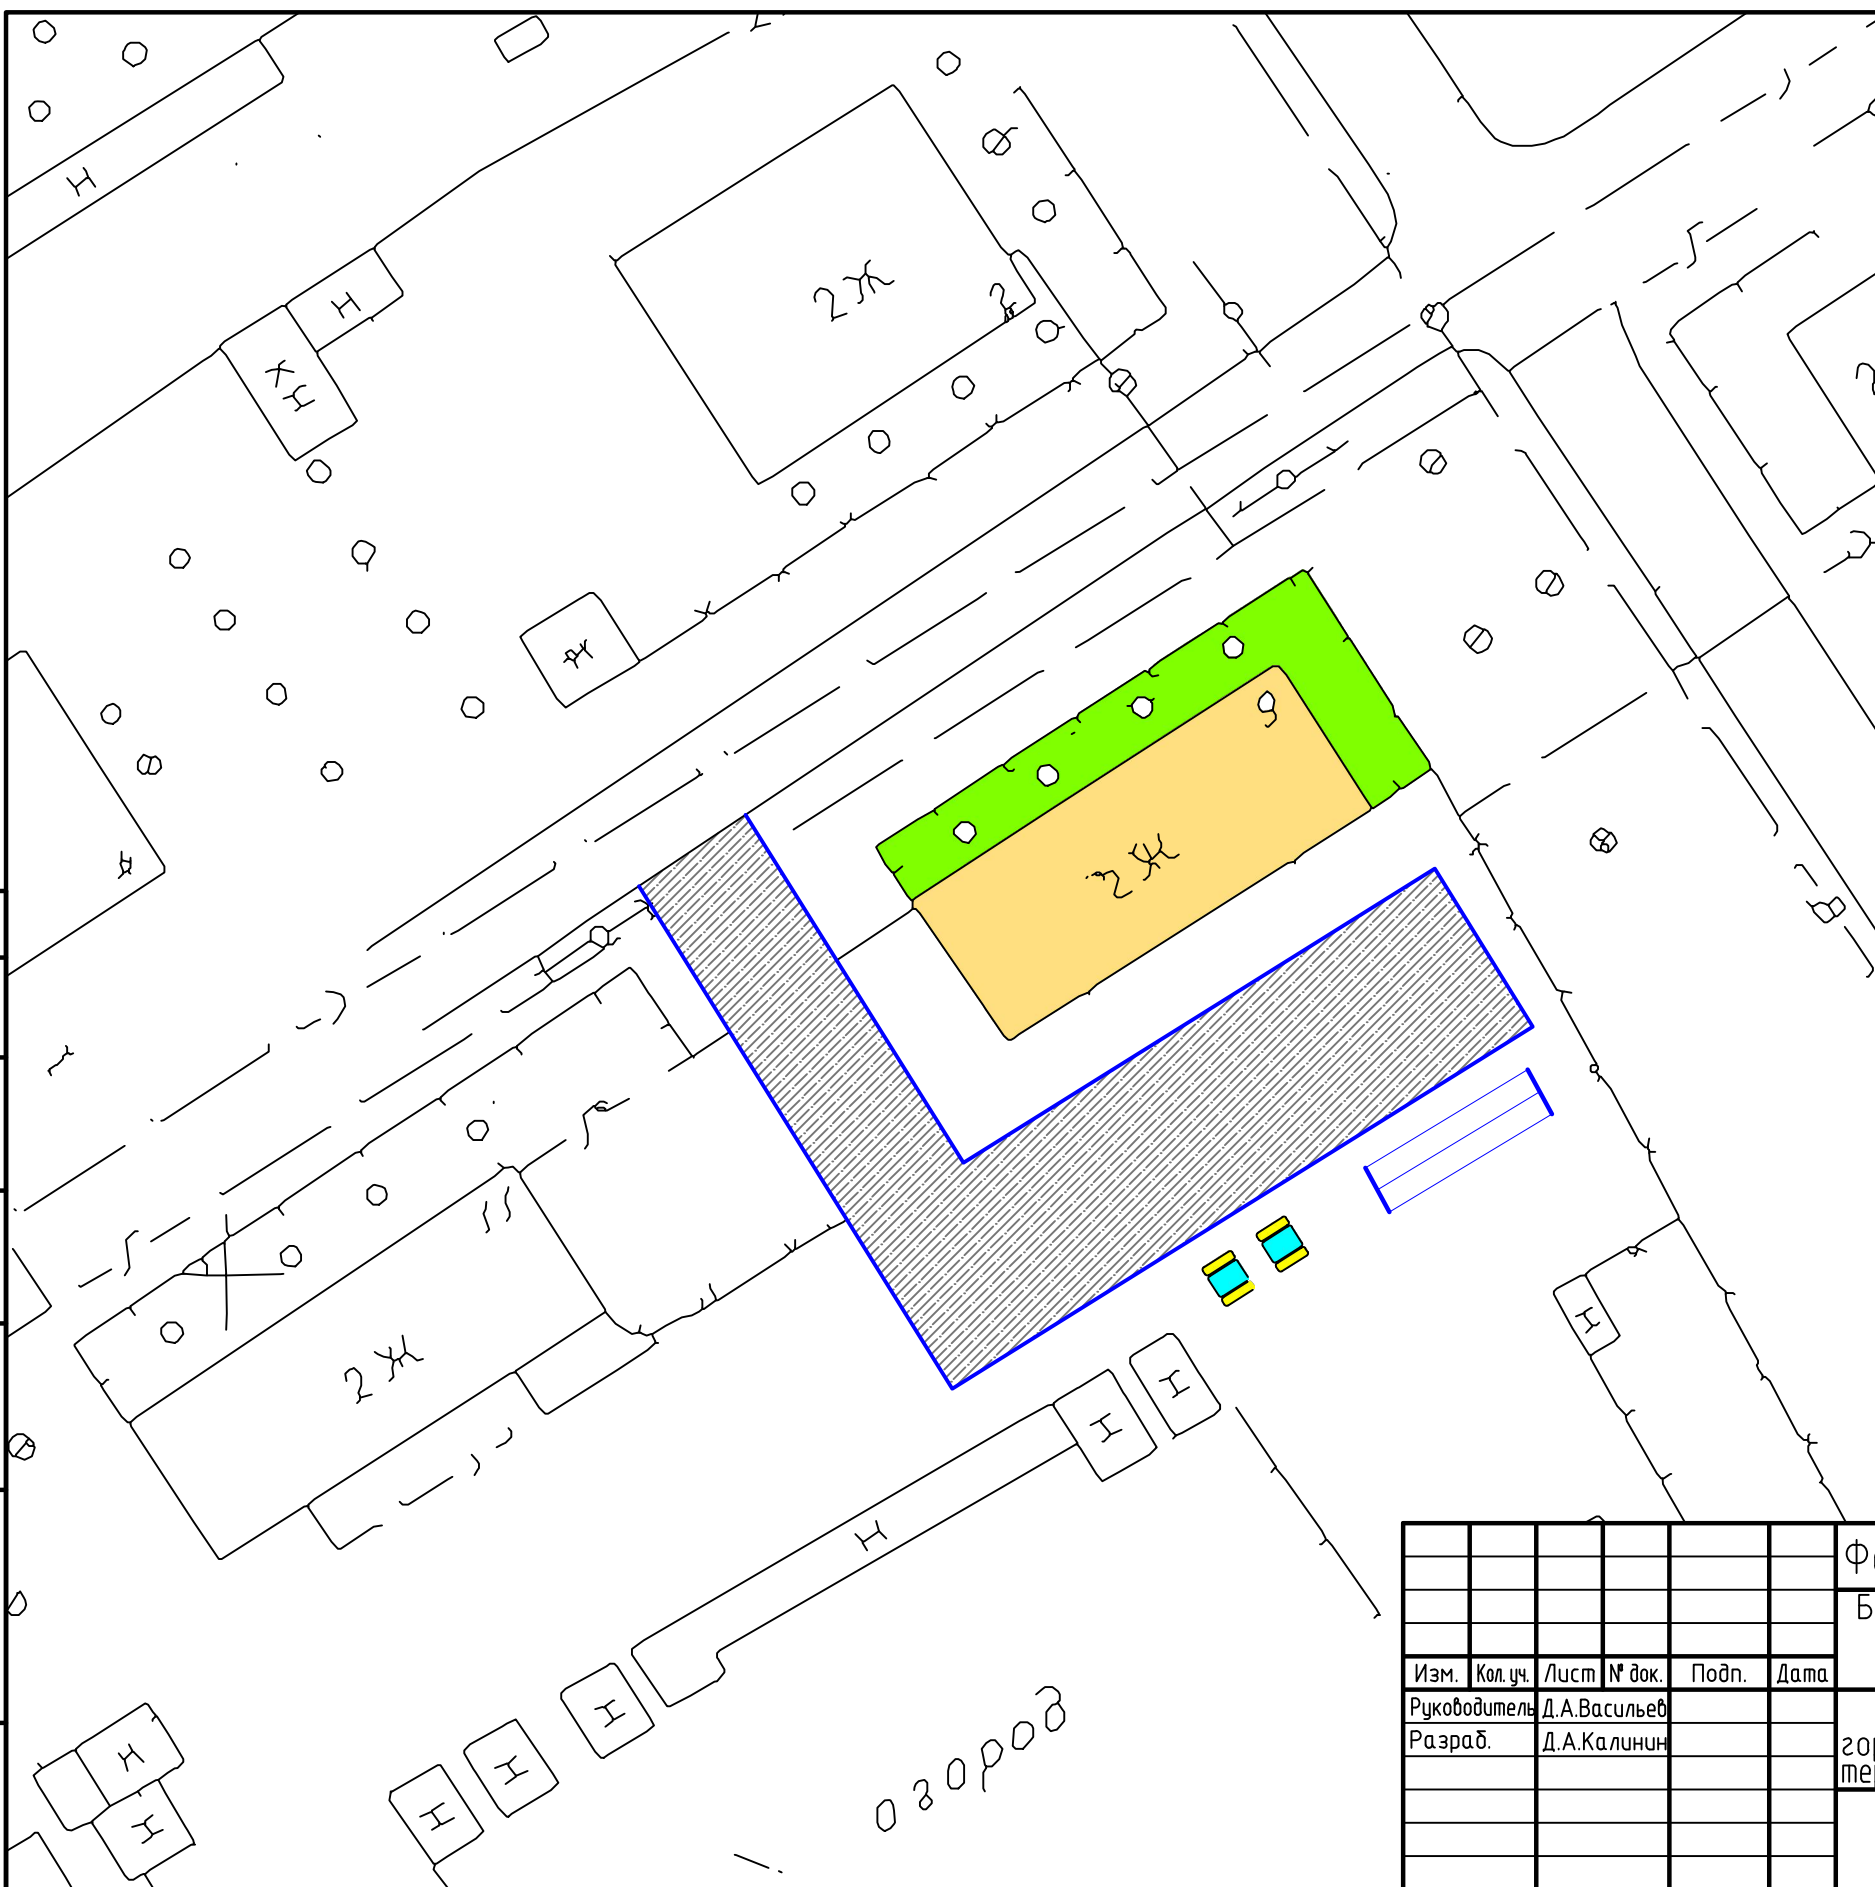

Формирование комфортной городской среды						Стадия		
Благоустройство дворовой территории с устройством дворовых проездов, установкой стола со скамьями, уличной бельевой сушки						Лист		
Изм.	Кол. уч.	Лист	№ док.	Подп.	Дата	Листов		
Руководитель	Д.А.Васильев					пос. Октябрьский		
Разраб.	Д.А.Калинин					городского округа Похвистнево		
						территория дома №9 по ул.Калинина		
						План дворовой территории М 1:1000		
						ГУГКХ Администрации г.о. Похвистнево		