

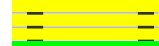



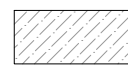


Обзорная схема территории

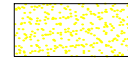

Условные обозначения

-  Скамейка со спинкой
-  Асфальтобетонное покрытие
-  Песчаное покрытие детской площадки
-  Газон
-  Ограждение
-  Качели

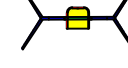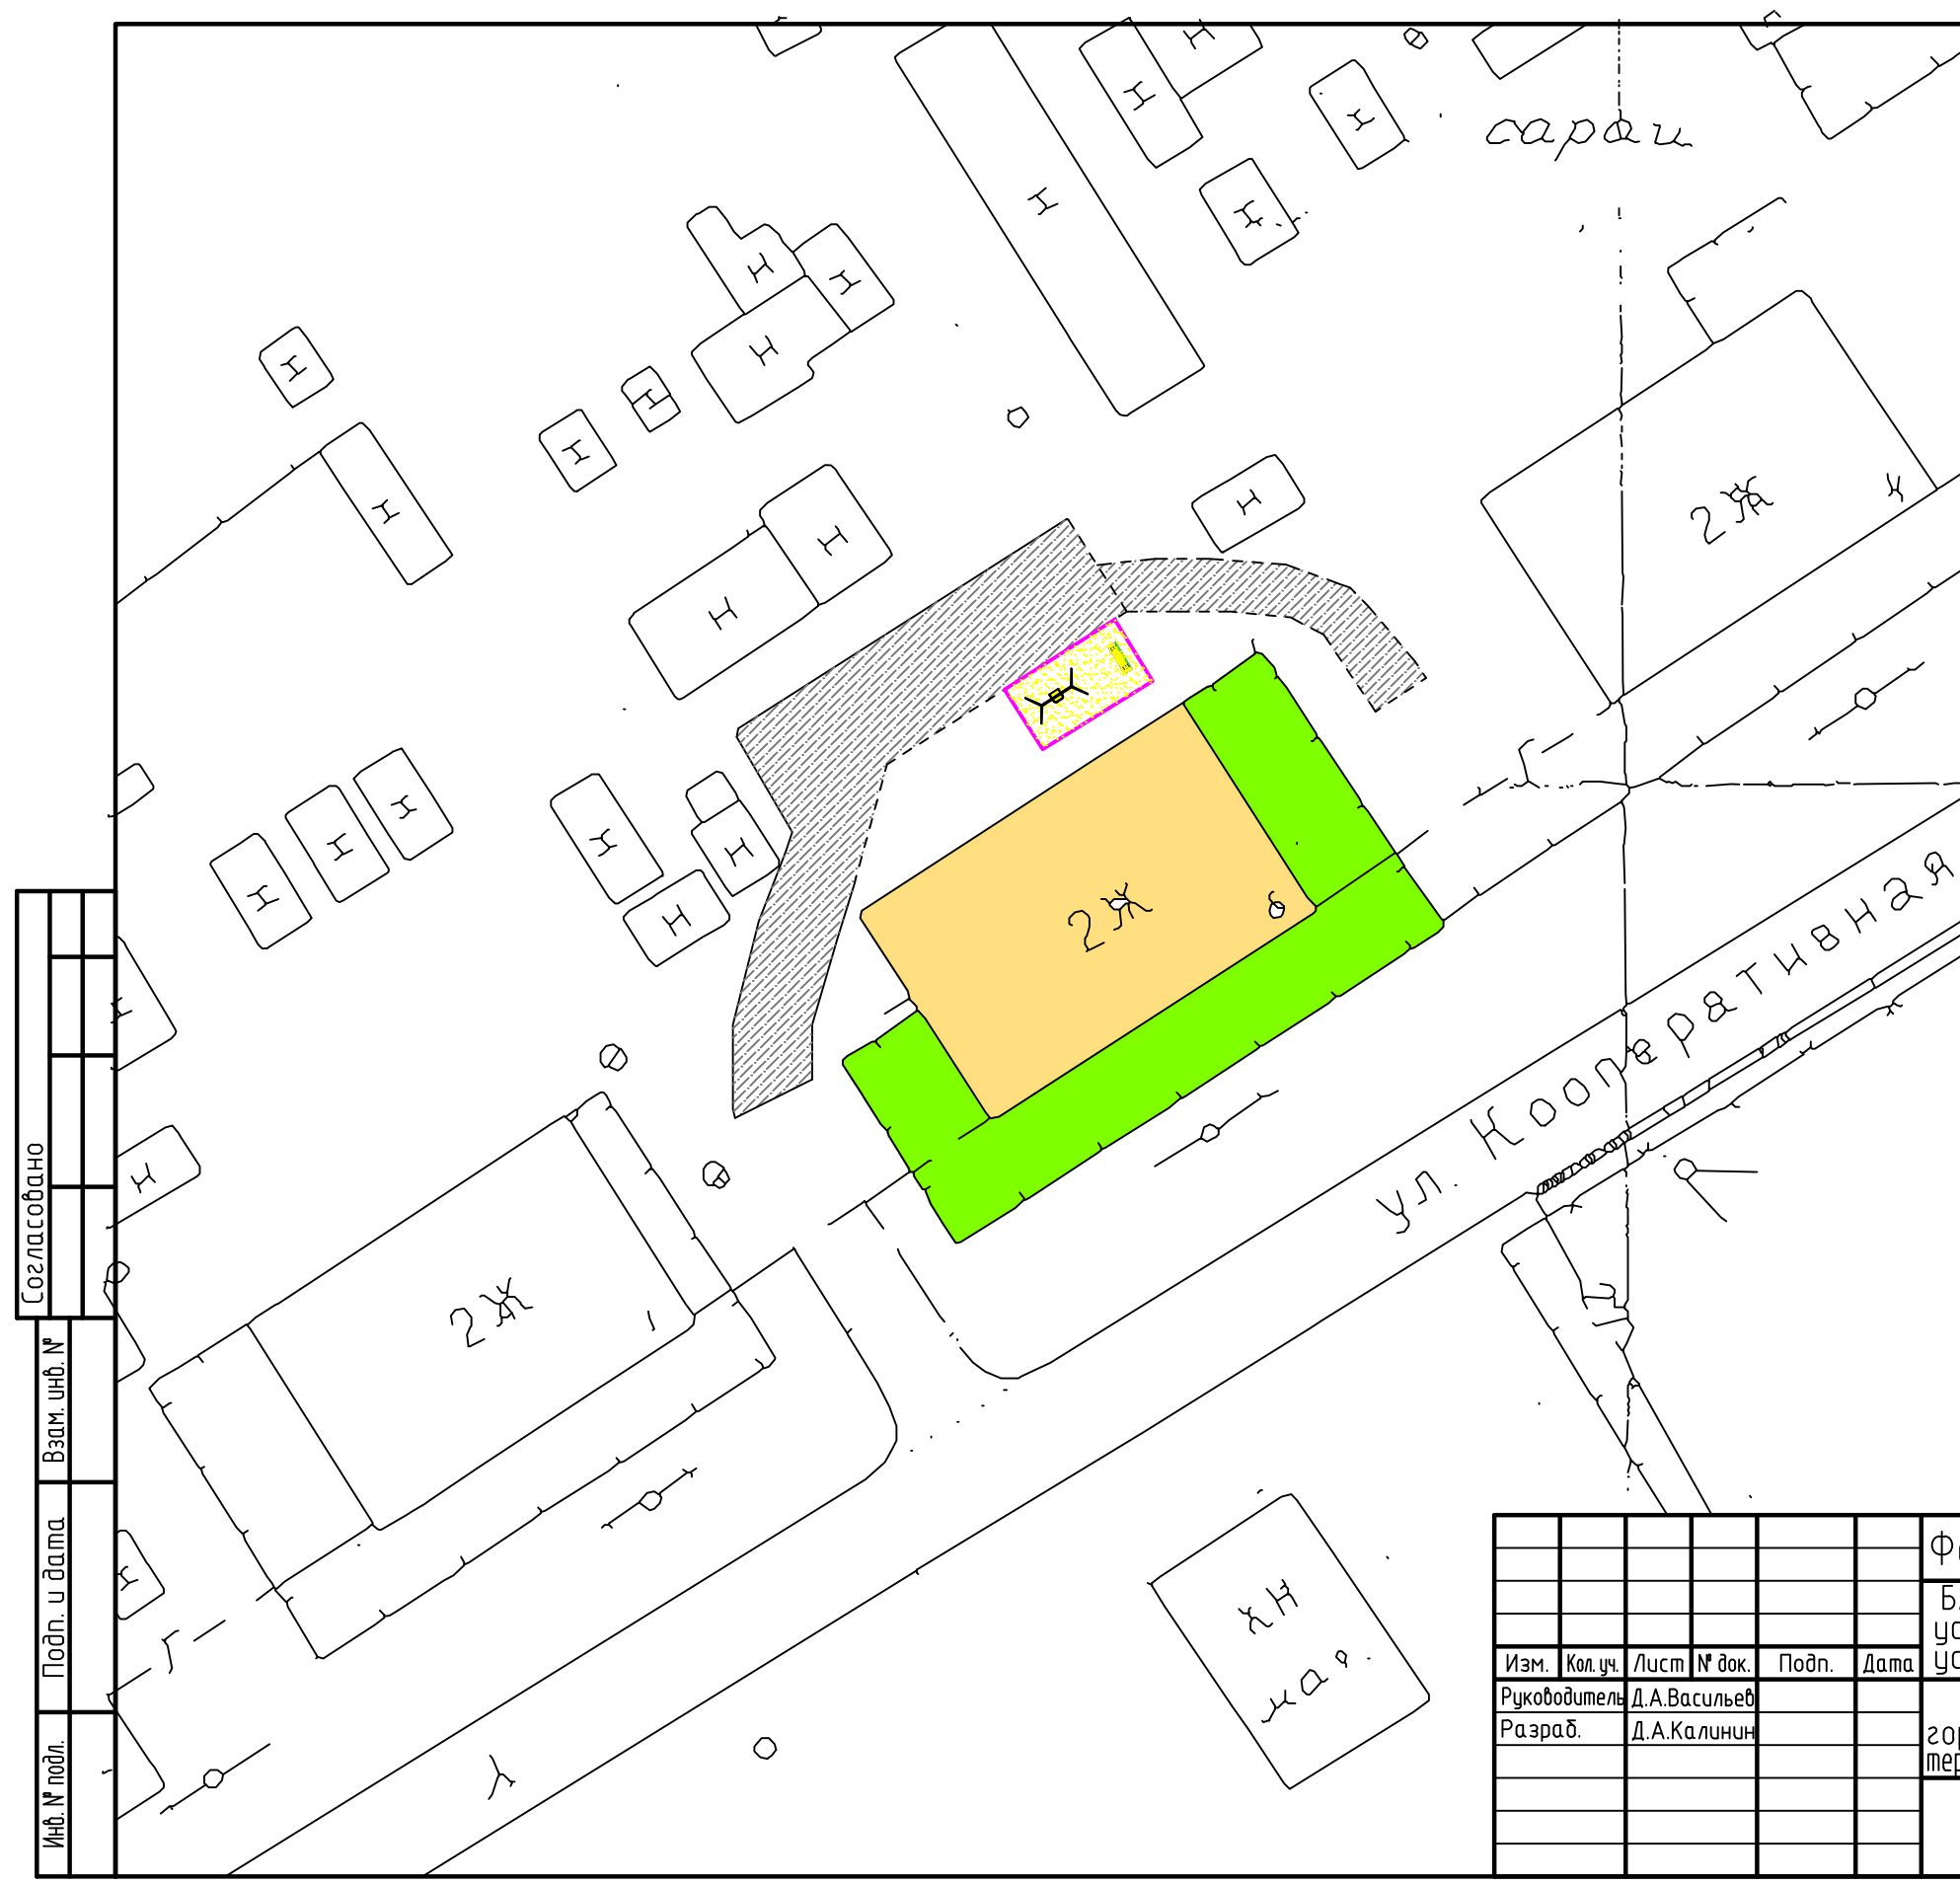

Согласовано	
Взам. инв. №	
Подп. и дата	
Инв. № подл.	

Формирование комфортной городской среды									
Благоустройство дворовой территории с установкой МАФ, устройством подъездных путей, дворовых проездов, установкой качелей, ограждения детской площадки									
Изм.	Кол. уч.	Лист	№ док.	Подп.	Дата	пос. Октябрьский городского округа Похвистнево территория дома №6 по ул. Кооперативная	Стандия	Лист	Листов
Руководитель	Д.А.Васильев								
Разраб.	Д.А.Калинин								
План дворовой территории М 1:1000						ГУГКХ Администрации г.о. Похвистнево			