


Согласовано	
Взам. инв. №	
Подп. и дата	
Инв. № подл.	

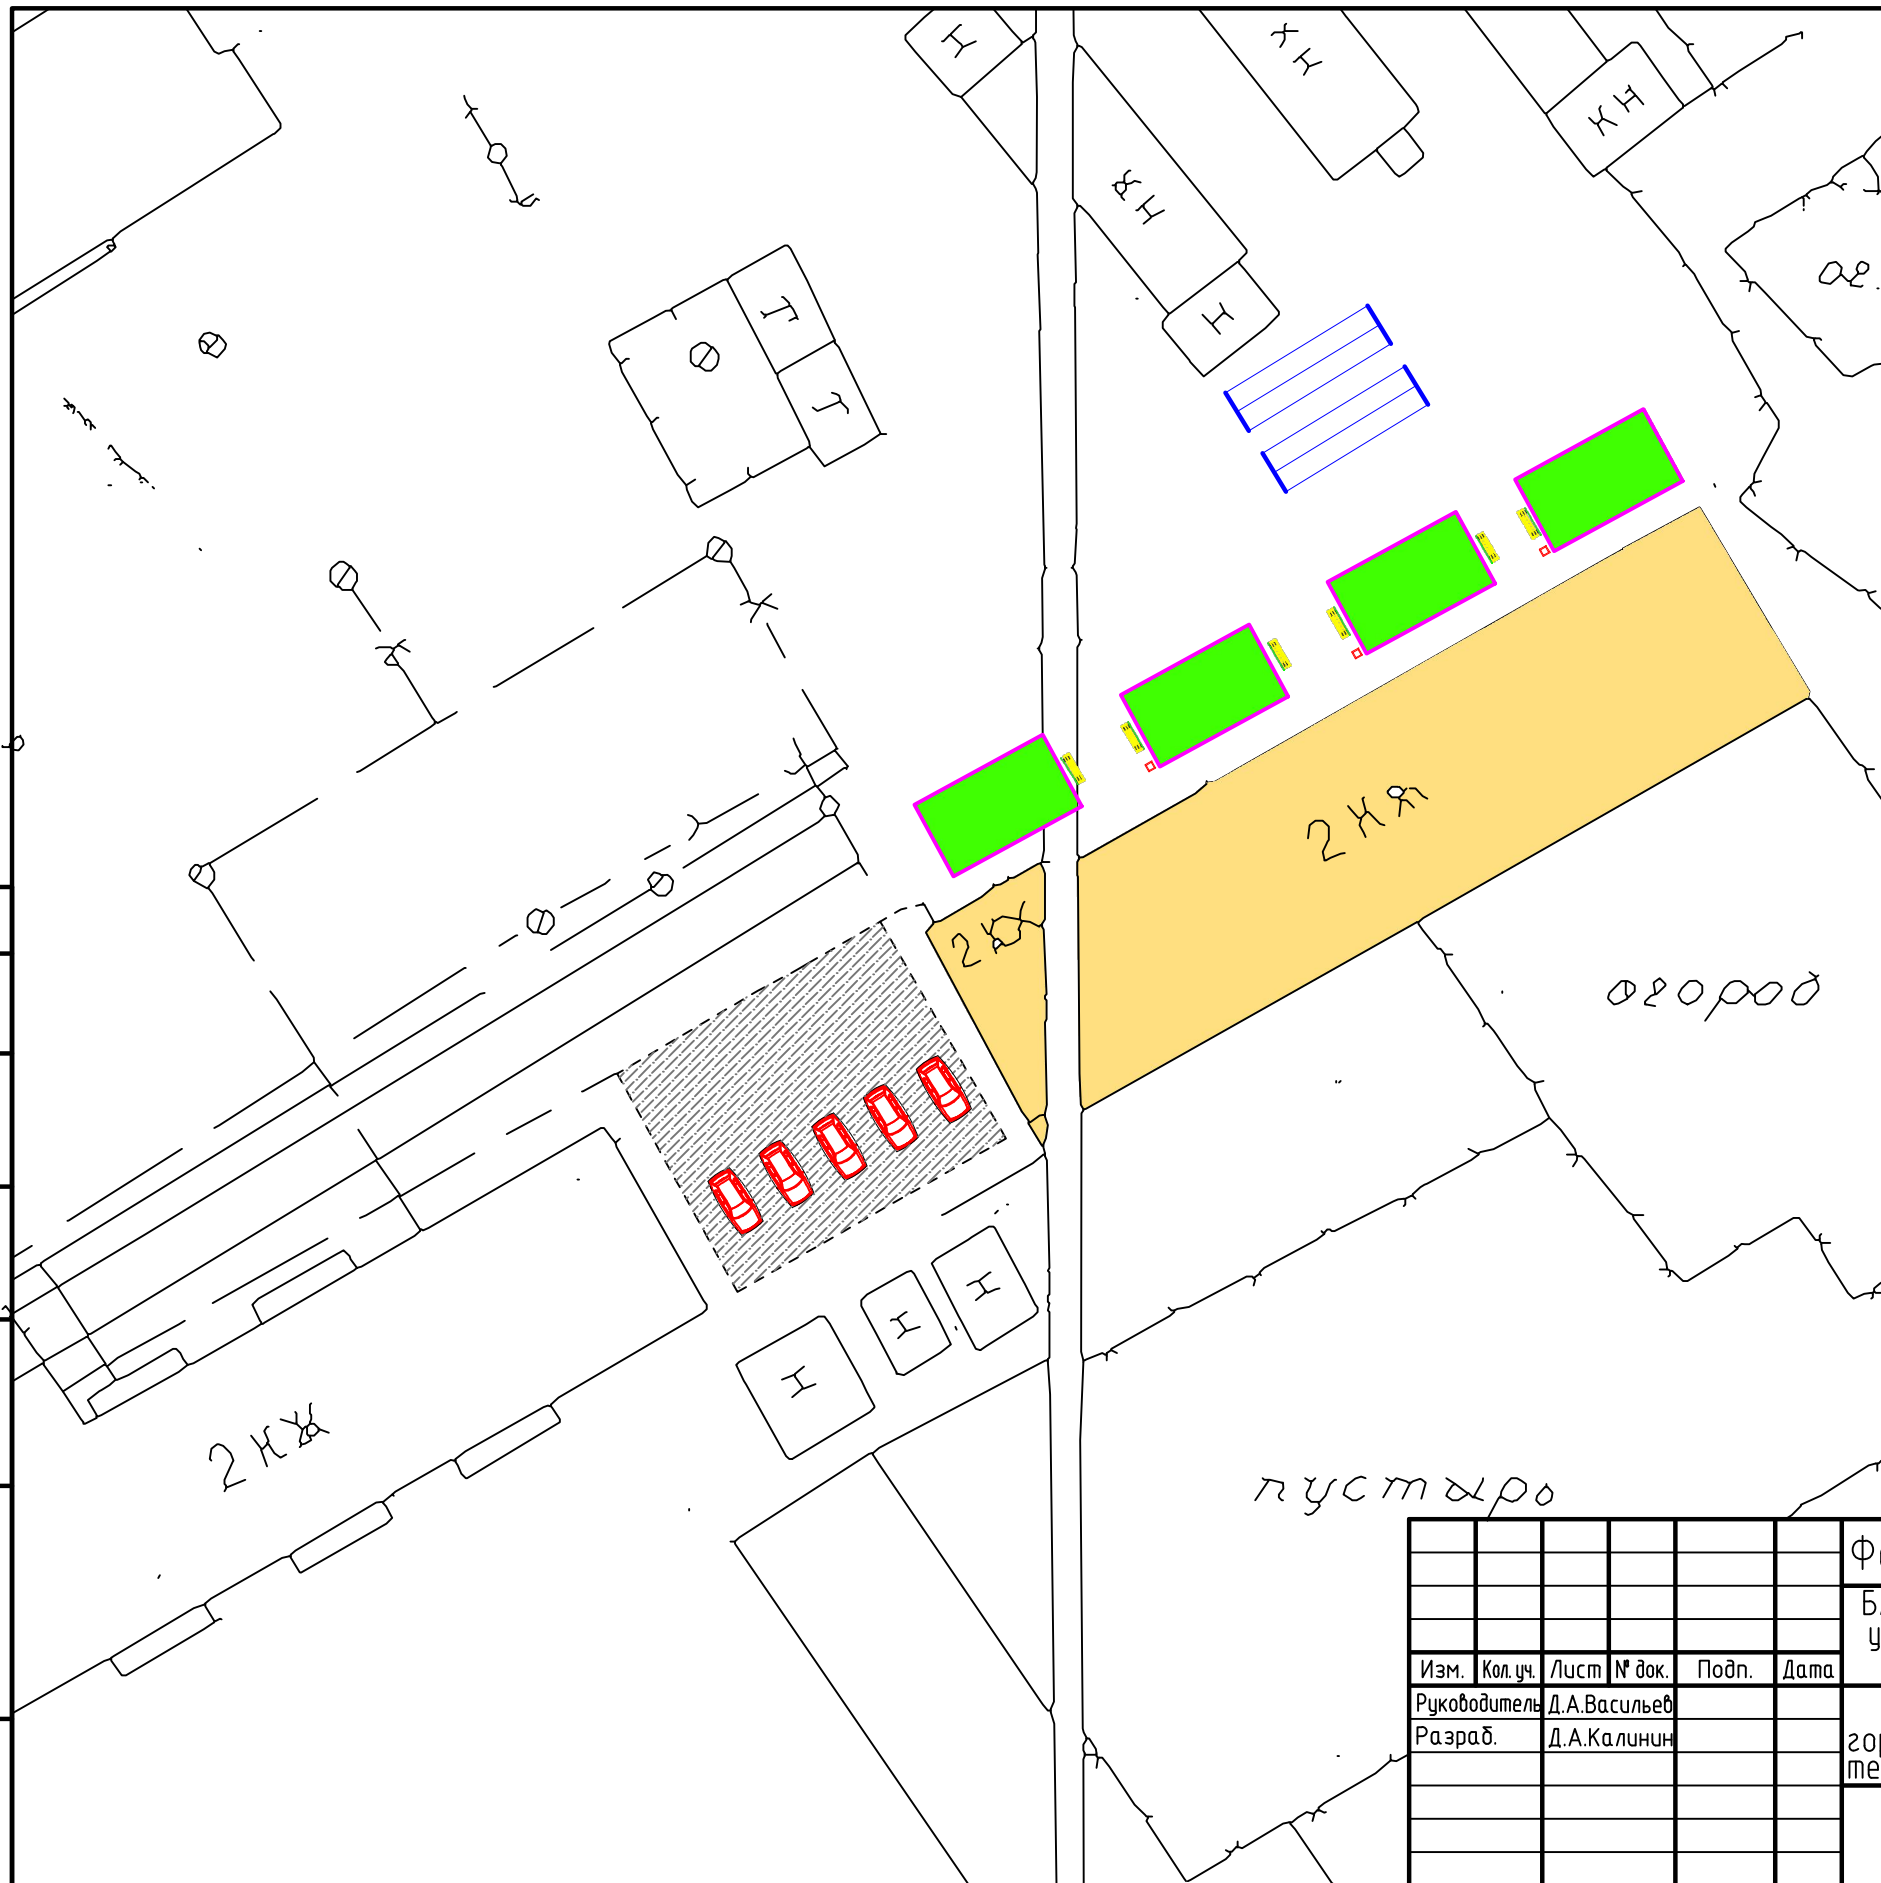

Обзорная схема территории



Условные обозначения

- Скамейка со спинкой
- Урна опрокидывающаяся
- Асфальтобетонное покрытие
- Газон
- Парковка
- Ограждение
- Бельевая сушилка уличная

Изм.	Кол. уч.	Лист	№ док.	Подп.	Дата

Формирование комфортной городской среды		
Благоустройство дворовой территории с установкой МАФ, устройством ограждений палисадников, устройством парковки, установкой уличной бельевой сушилки		
Руководитель	Д.А.Васильев	Стадия
Разраб.	Д.А.Калинин	Лист
		Листов
пос. Октябрьский городского округа Похвистнево территория дома №2 по ул. Ленина		
План дворовой территории М 1:1000		ГУГКХ Администрации г.о. Похвистнево