


Инв. № подл.	Подп. и дата	Взам. инв. №	Согласовано

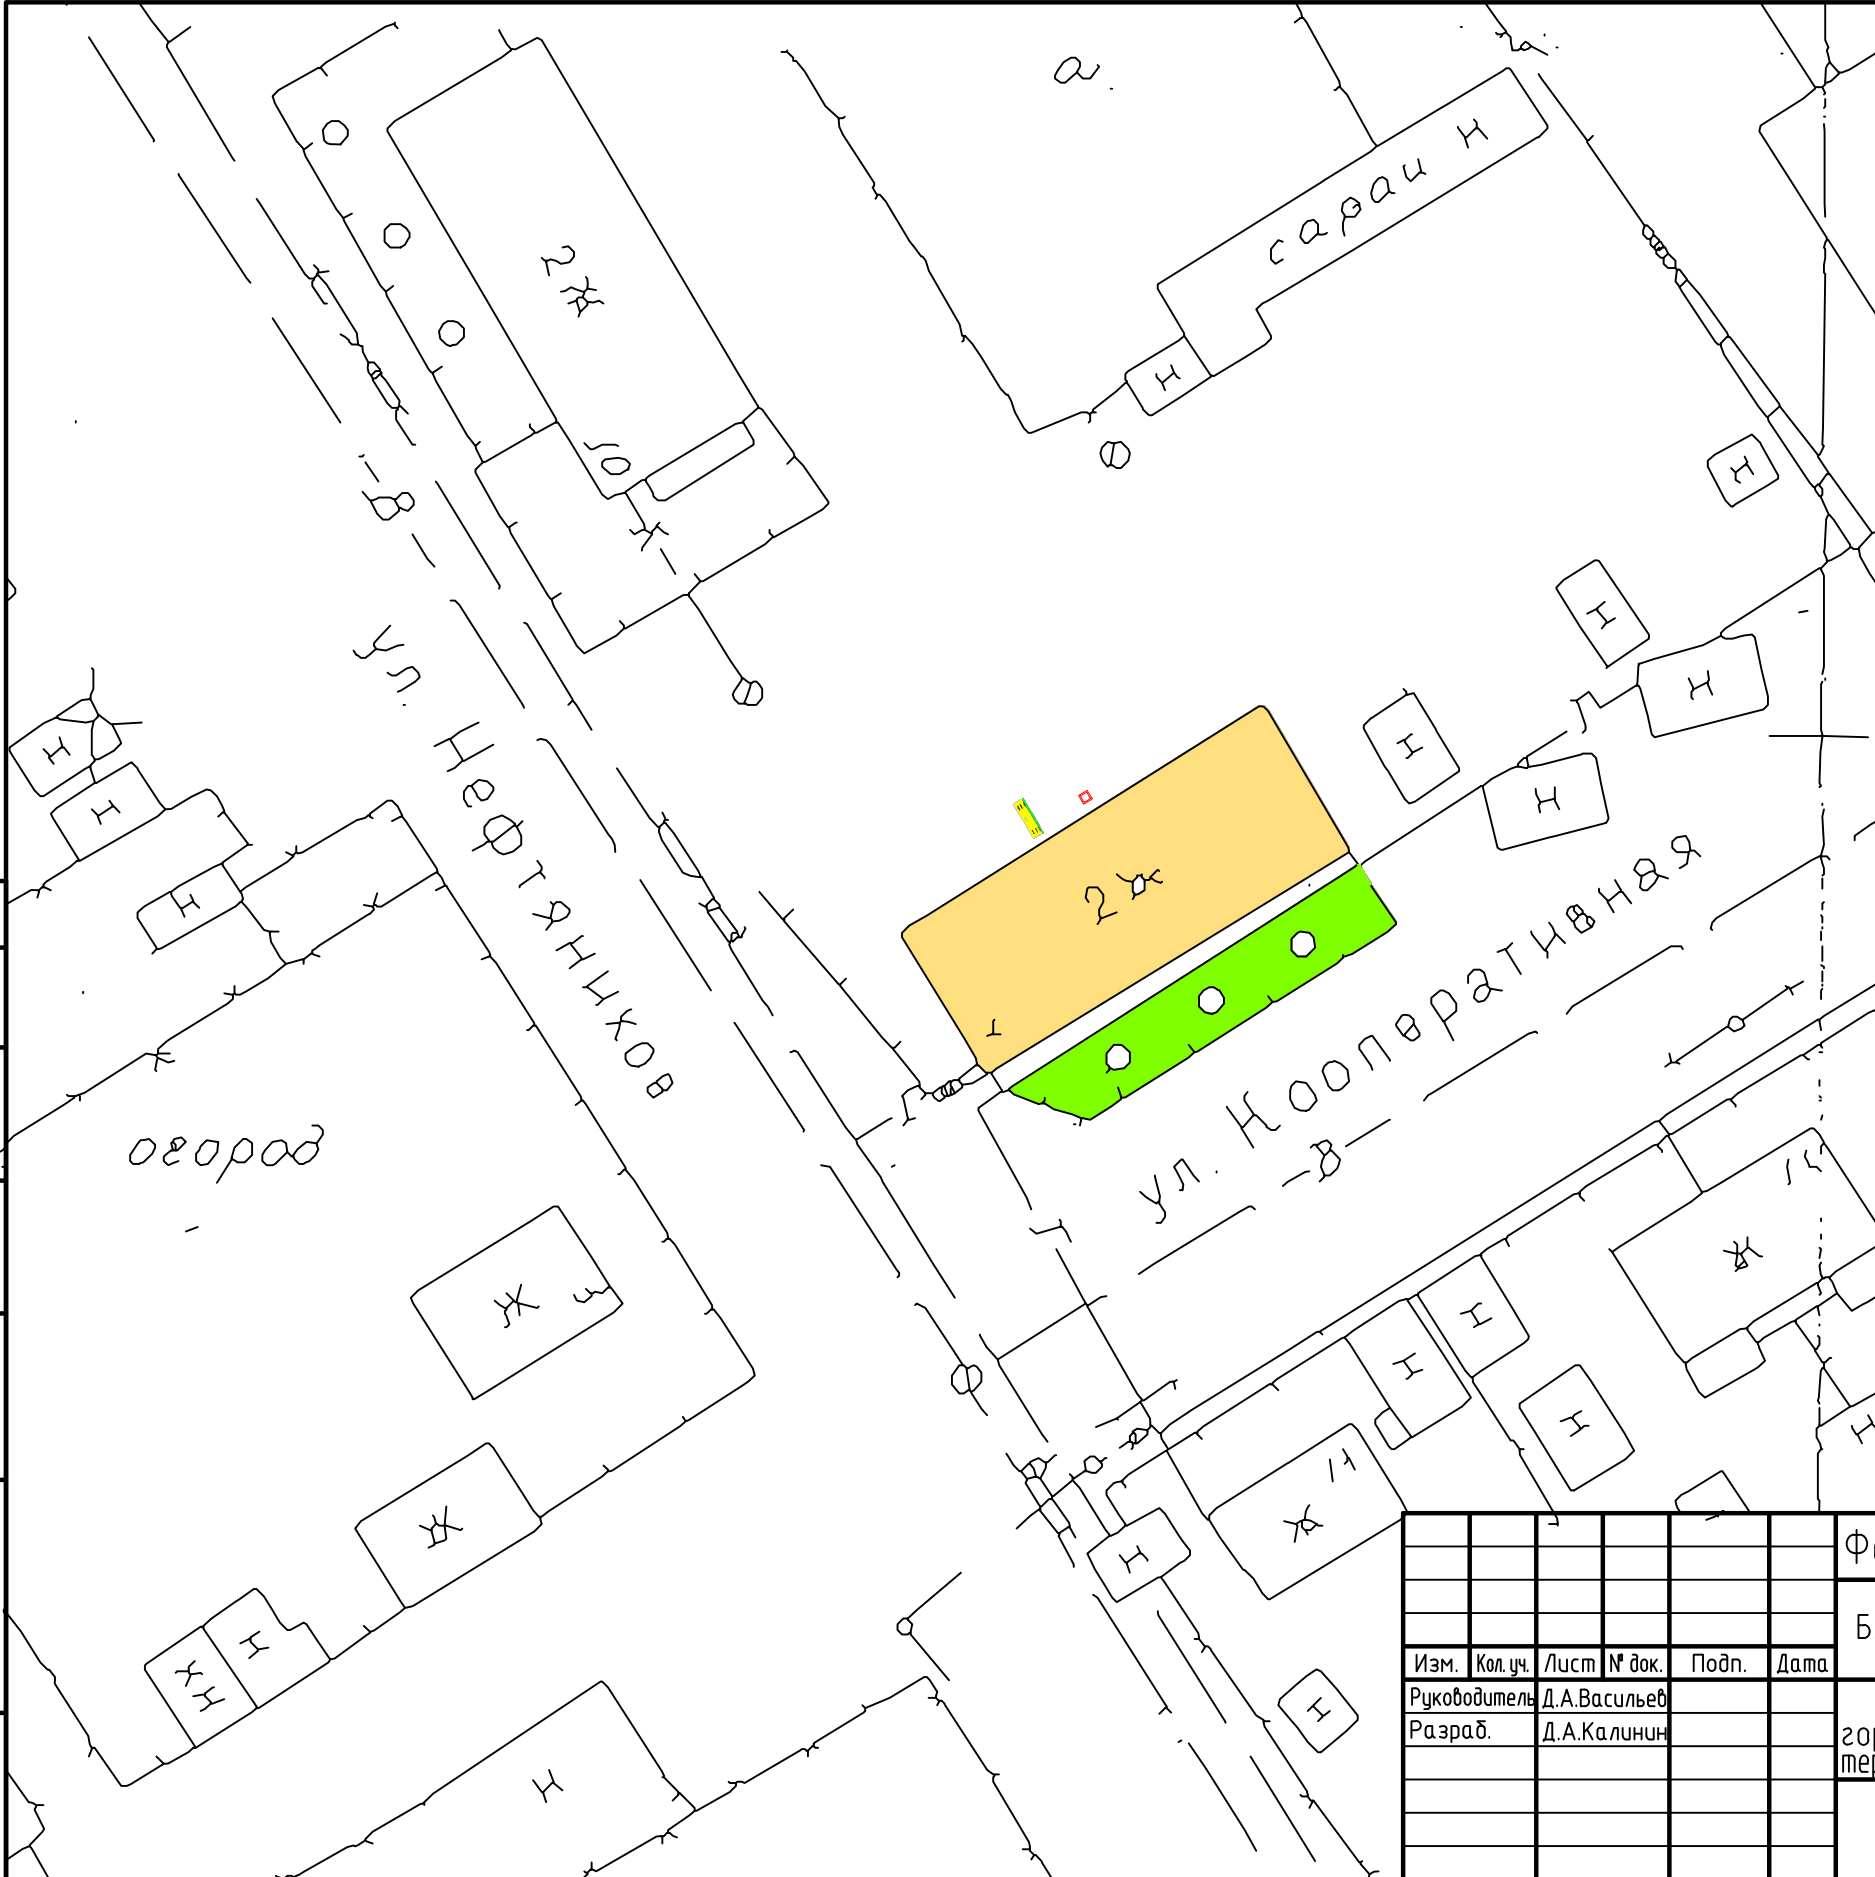

Условные обозначения



Скамейка со спинкой



Урна опрокидывающаяся

Формирование комфортной городской среды						Стадия		
Благоустройство дворовой территории с установкой МАФ						Лист		
Изм.	Кол. уч.	Лист	№ док.	Подп.	Дата	Листов		
Руководитель	Д.А.Васильев					пос. Октябрьский		
Разраб.	Д.А.Калинин					городского округа Похвистнево		
План дворовой территории М 1:1000						территория дома №8 по ул. Нефтяников		
						ГУГКХ Администрации г.о. Похвистнево		