


ул. Лермонтова

# УСЛОВНЫЕ ОБОЗНАЧЕНИЯ

№	Обозначение	Наименование
1	□	урна металлическая опрокидывающ
2	┆┆	скамья со спинкой
3	☀	светильник светодиодный
4	—••••—	ограждение металлическое
5	┌└	контейнерная площадка 7x2 м
6	⊗	карусель "солнышко"
7	▢▢▢	детский игровой комплекс "рада"
8	⊗	песочница с крышкой и грибком
9		
10		
11		
12		
13		
14		

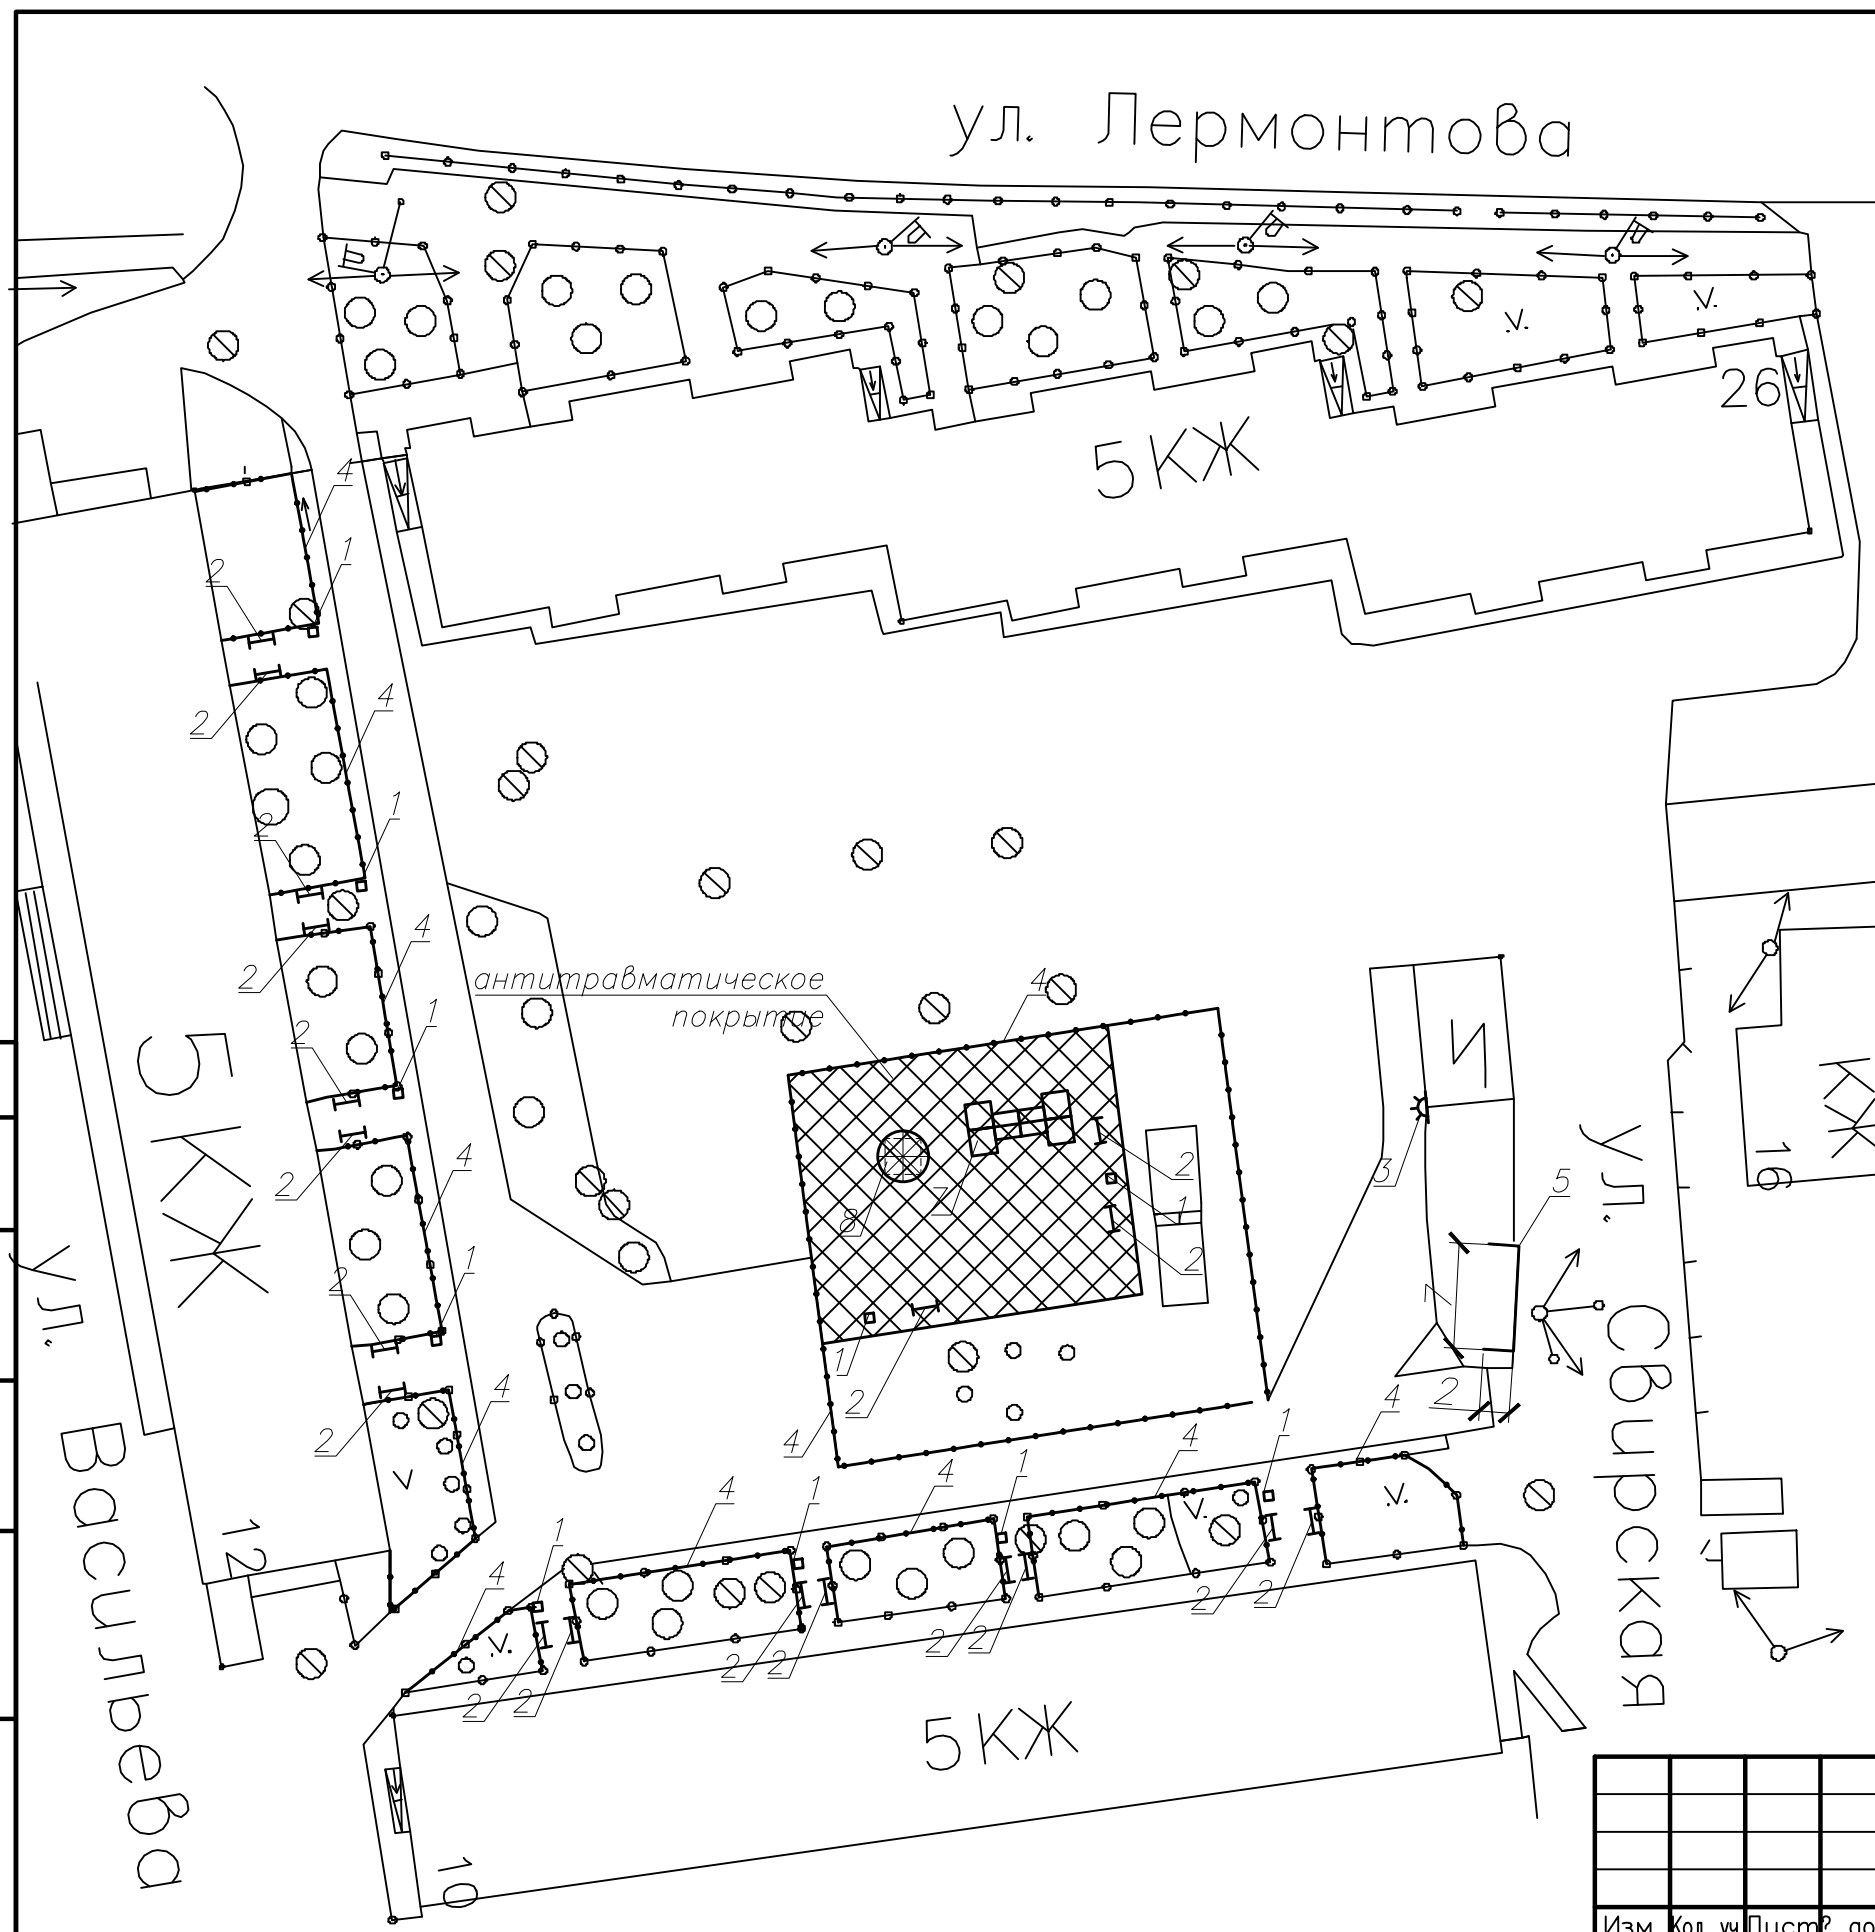

Согласовано

Инв. ? подл.  
Погр. и дата  
Взам. инв. ?

Изм.	Кол. уч.	Лист?	док	Погр.	Дата
Разраб.	Герасимов М.В.				

Формирование комфортной городской среды  
 Дизайн-проект благоустройства дворовой территории  
 многоквартирных жилых домов  
 №10, 12 по ул. Андрея Васильева

г. Похвистнево  
 дворовая территория МКД  
 №10, 12 по ул. Андрея Васильева

М 1:1000

ГУ ГКУ Администрации г.о. Похвистнево

Стадия	Лист	Листов